# COMUNE DI PALAGONIA

CITTA' METROPOLITANA DI CATANIA



Progetto finalizzato al ripristino dei danni e messa in sicurezza del Palazzo Ponte gravemente danneggiato dagli eventi meteorologico avvenuti nel Gennaio 2025.

**Titolo elaborato:**
RILIEVO DEL DEGRADO STRUTTURALE
PIANTE

**Cod. Elaborato**
**All.3-Tav.3/b**


Scala: 1:100 — Livello di progettazione: Esecutivo

Data: Dicembre 2025


Il Progettista:
*geom. Domenico Giustino*

Il R.U.P.:
*geom. Domenico Giustino*


## PIANO TERRA

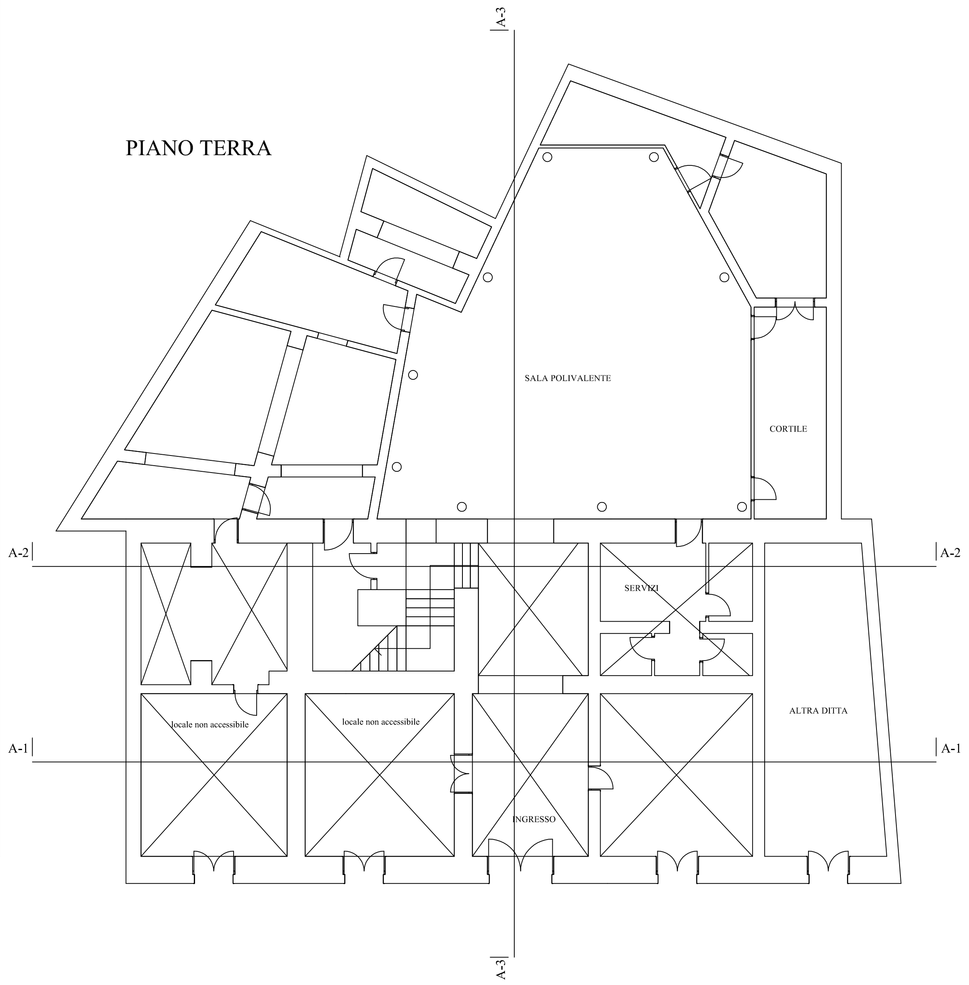


## PIANO PRIMO

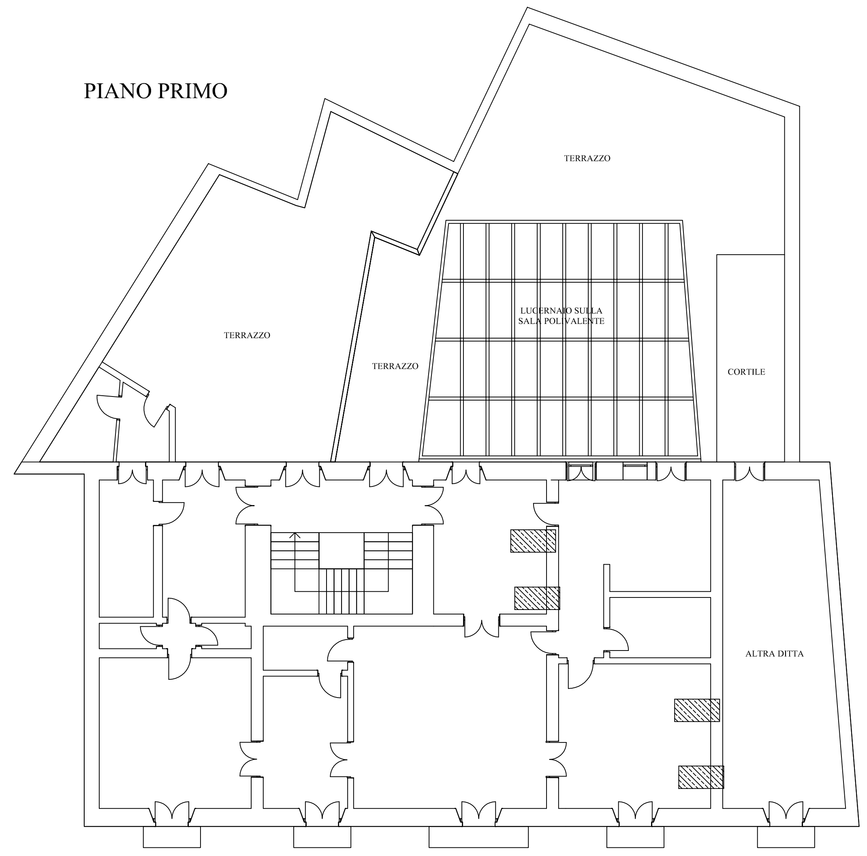


## COPERTURA

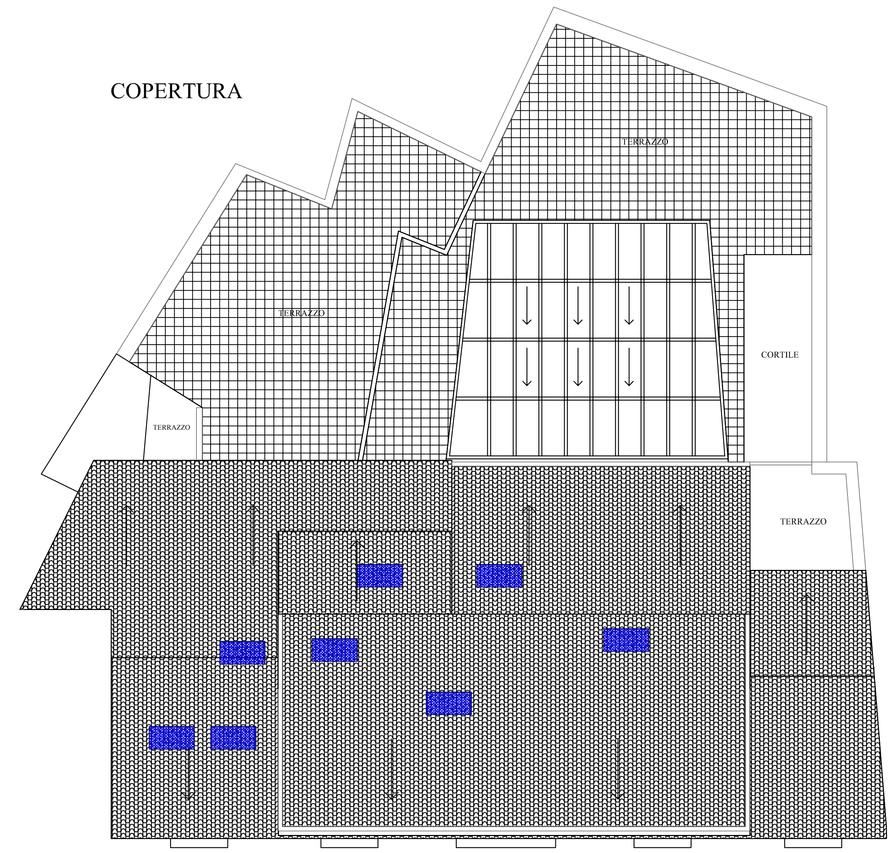


## Quadro sinottico dei degradi


| Simbolo | descrizione |
|---|---|
| | Infiltrazioni con effetti strutturali |
| | Distacco Intonaco |
| | Lesioni passanti |
| | Copertura crollata |

## PIANO SECONDO

[SUPERFICIE DA DEMOLIRE]





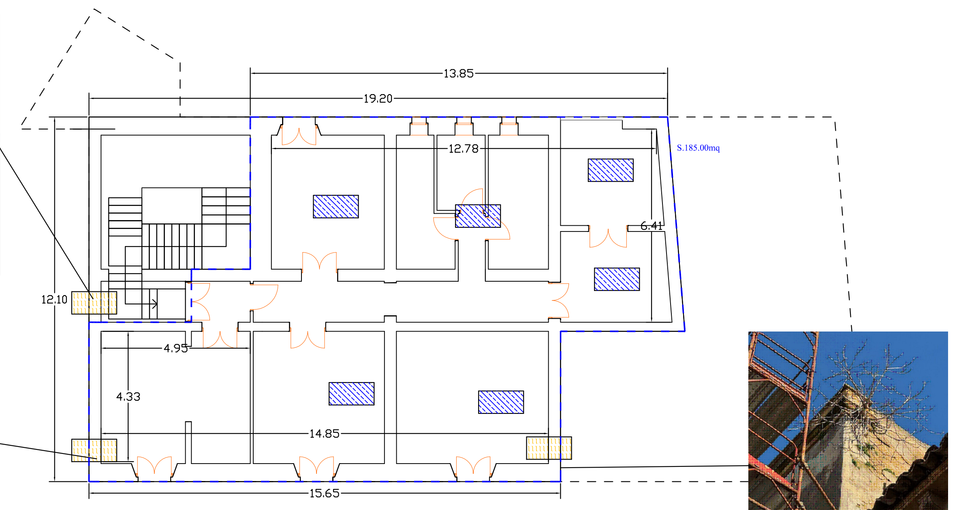




## PIANO AMMEZATO

