COMUNE DI PALAGONIA

CITTA' METROPOLITANA DI CATANIA



Progetto finalizzato al ripristino dei danni e messa in sicurezza del Palazzo Ponte gravemente danneggiato dagli eventi meteorologico avvenuti nel Gennaio 2025.

Titolo elaborato: STATO DI FATTO - PIANTE

Cod. Elaborato All.3-Tav.3/d

Scala: 1:100


Livello di progettazione: Esecutivo

Data: Dicembre 2025


Il Progettista: *geom. Domenico Giustino*

R.U.P.: *geom. Domenico Giustino*

PIANO TERRA

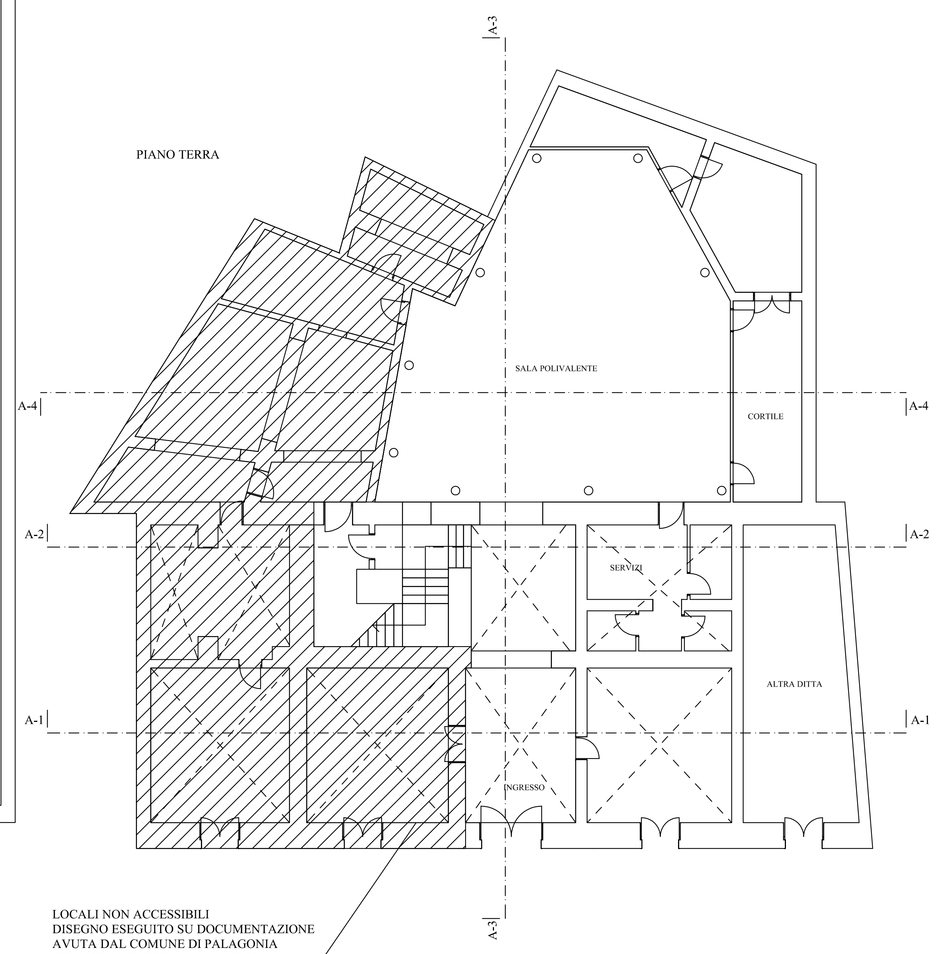



LOCALI NON ACCESSIBILI
DISEGNO ESEGUITO SU DOCUMENTAZIONE
AVUTA DAL COMUNE DI PALAGONIA
PER L'AREA EVIDENZIATA IN PIANTA

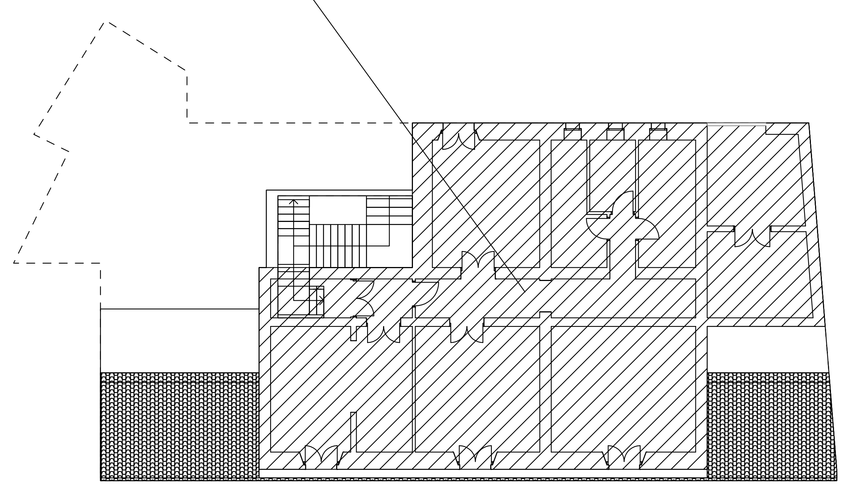

PIANO SECONDO

PIANO PRIMO

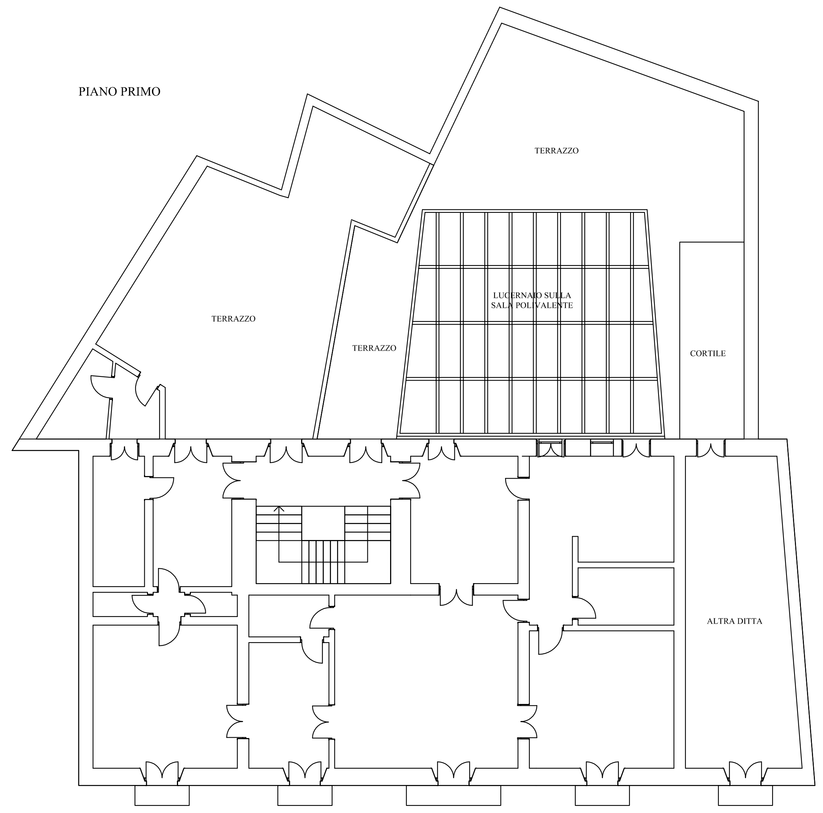

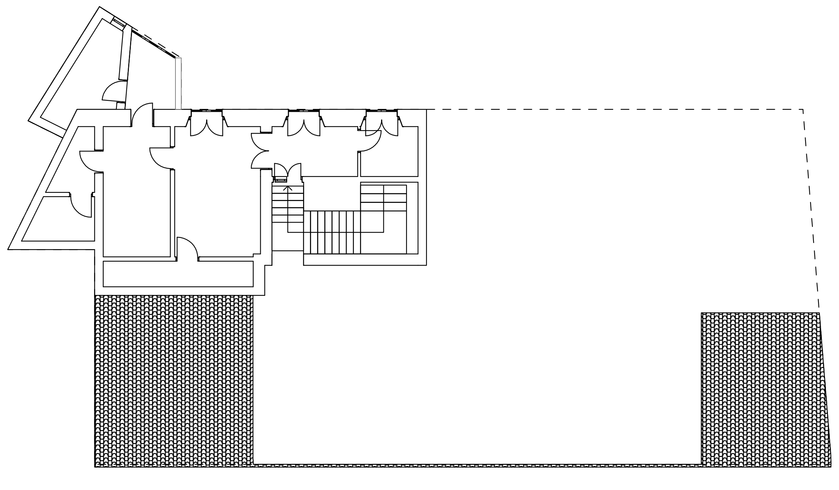

PIANO AMMEZATO

COPERTURA

