COMUNE DI PALAGONIA

CITTA' METROPOLITANA DI CATANIA



Progetto finalizzato al ripristino dei danni e messa in sicurezza del Palazzo Ponte gravemente danneggiato dagli eventi meteorologico avvenuti nel Gennaio 2025.

Titolo elaborato: STATO DI PROGETTO - PIANTE

Cod. Elaborato: **All.4-Tav.4/a**

Scala: 1:100


Livello di progettazione: Esecutivo

Data: Dicembre 2025


Il Progettista: *geom. Domenico Giustino*

R.U.P.: *geom. Domenico Giustino*


PIANO TERRA

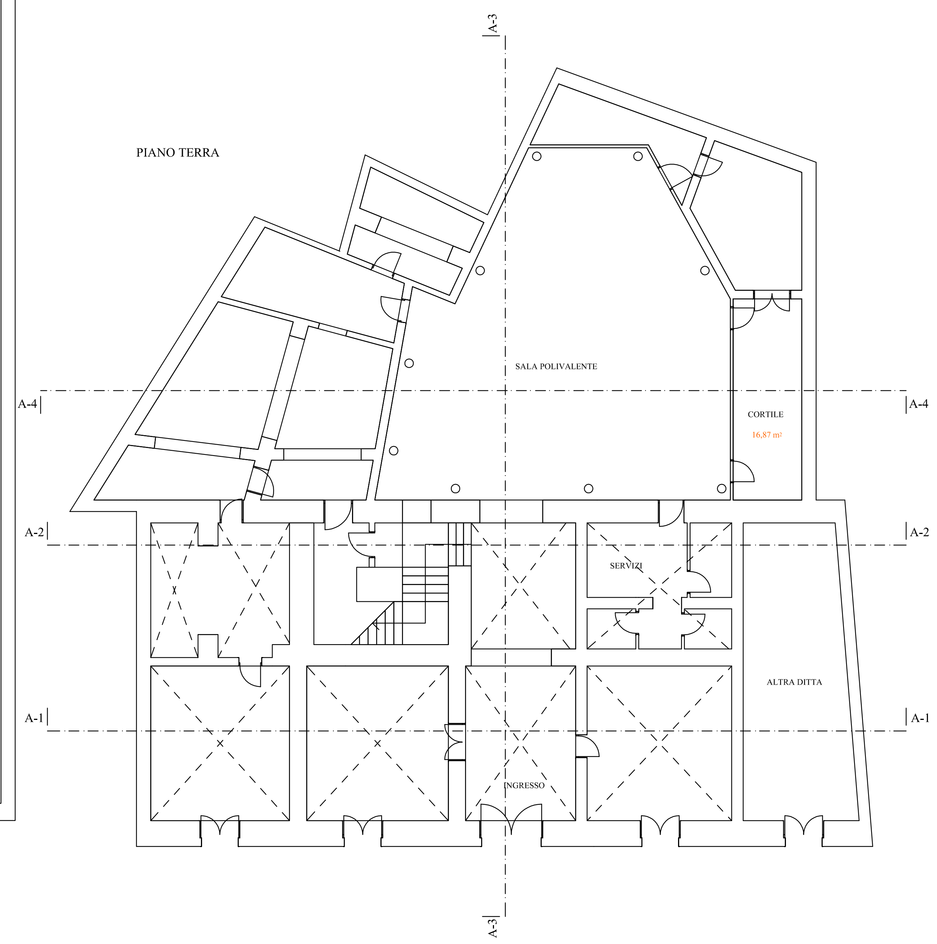


PIANO PRIMO

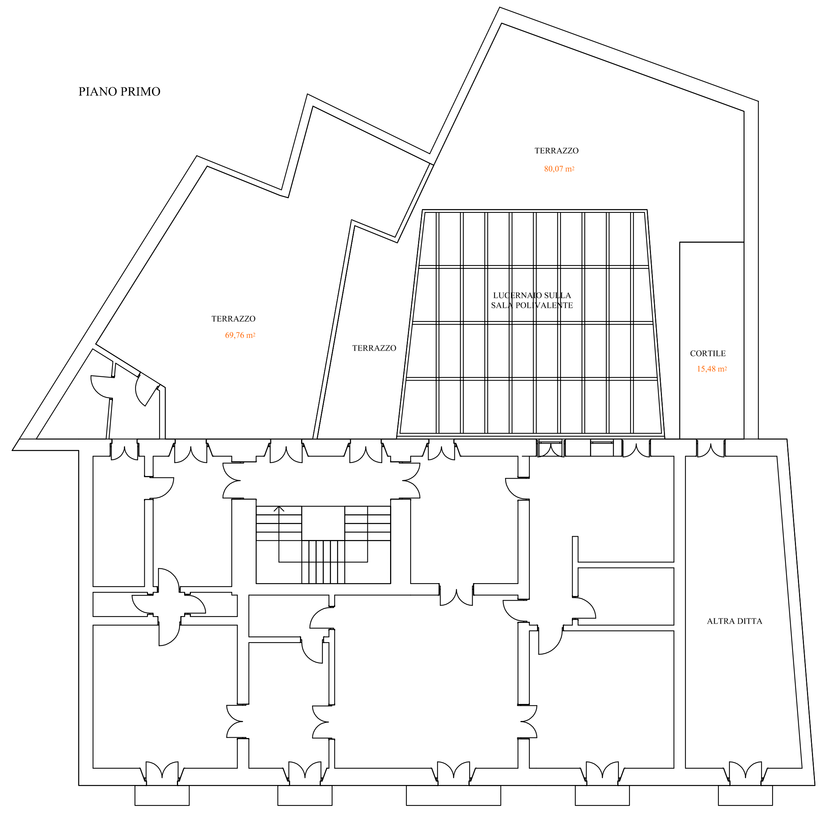


COPERTURA

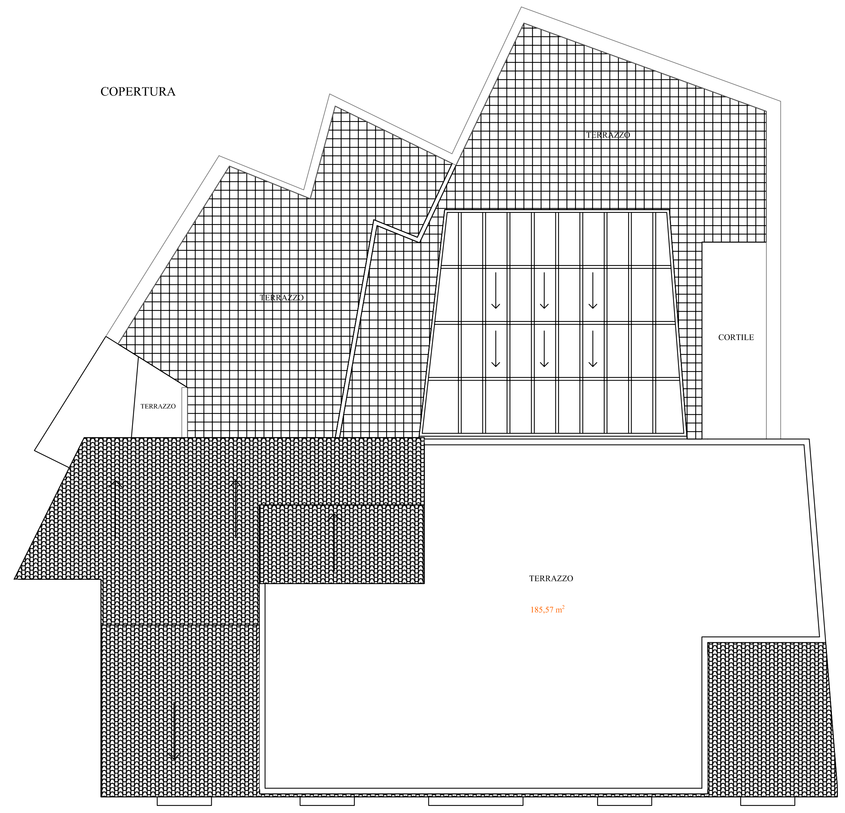

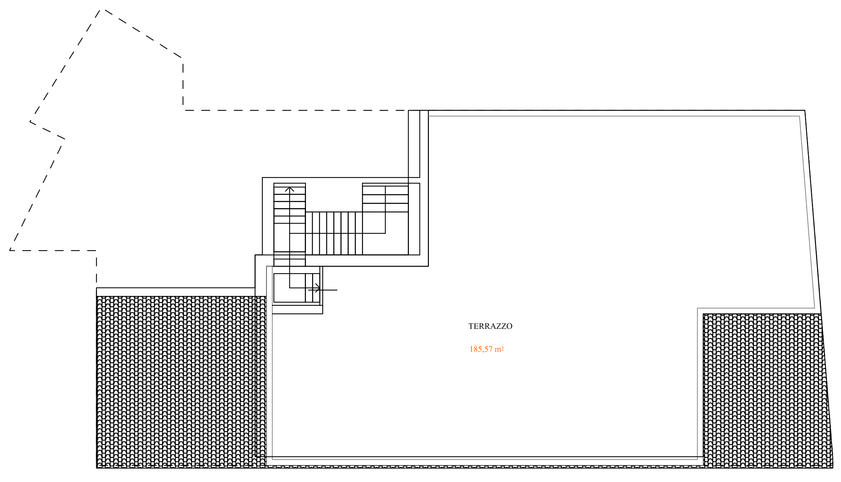

PIANO SECONDO

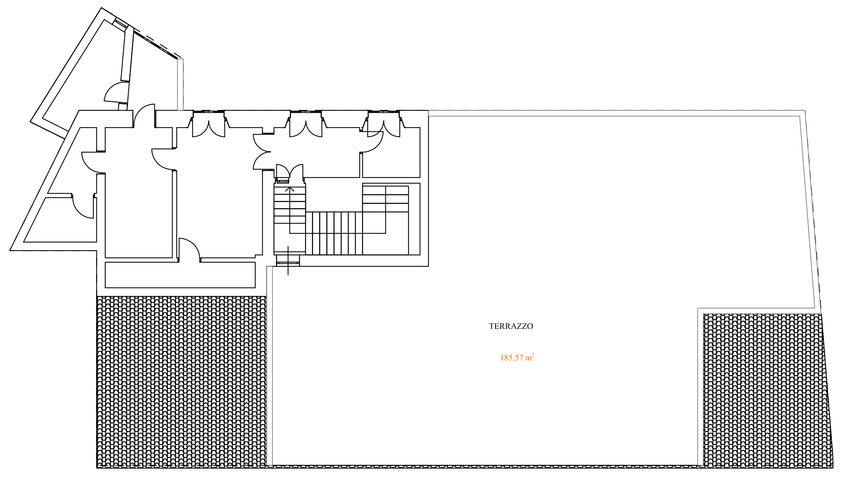

PIANO AMMEZATO