




COMUNE DI PALAGONIA
CITTÀ METROPOLITANA DI CATANIA




Progetto finalizzato al ripristino dei danni e messa in sicurezza del Palazzo Ponte gravemente danneggiato dagli eventi meteorologici avvenuti nel Gennaio 2025.

Titolo elaborato: RILEVO DEL DEGRADO STRUTTURALE PROSPETTO E SEZIONI	Cod. Elaborato AI/3-1av.3/c
Scala: 1/100	Livello di Progettazione Esecutivo
Dato: Dicembre 2025	
Il Progettista: <i>geom. Tommaso Quattino</i>	INQUAD: <i>geom. Tommaso Quattino</i>

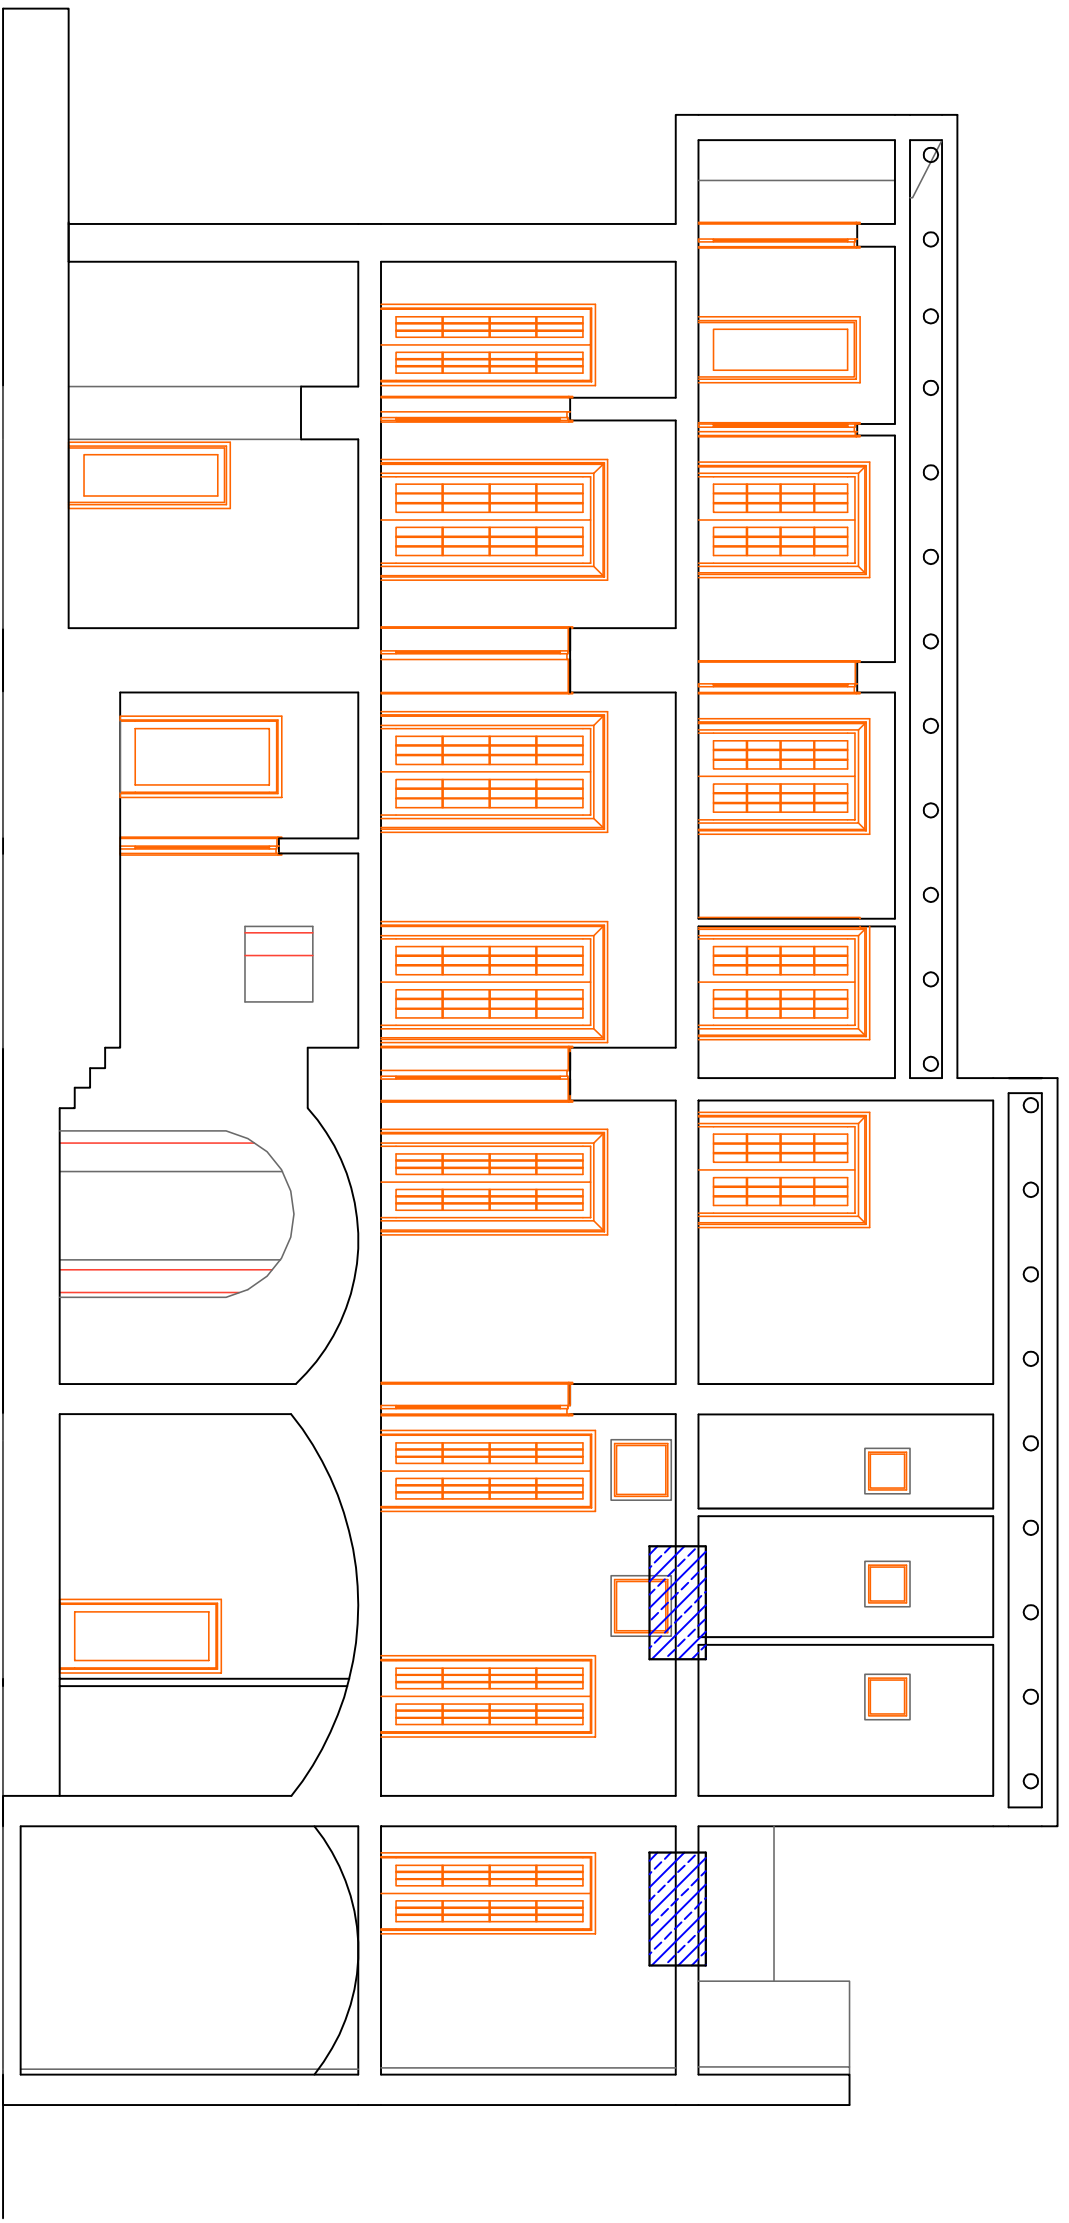


SUPERFETTAZIONE DA DEMOLIRE

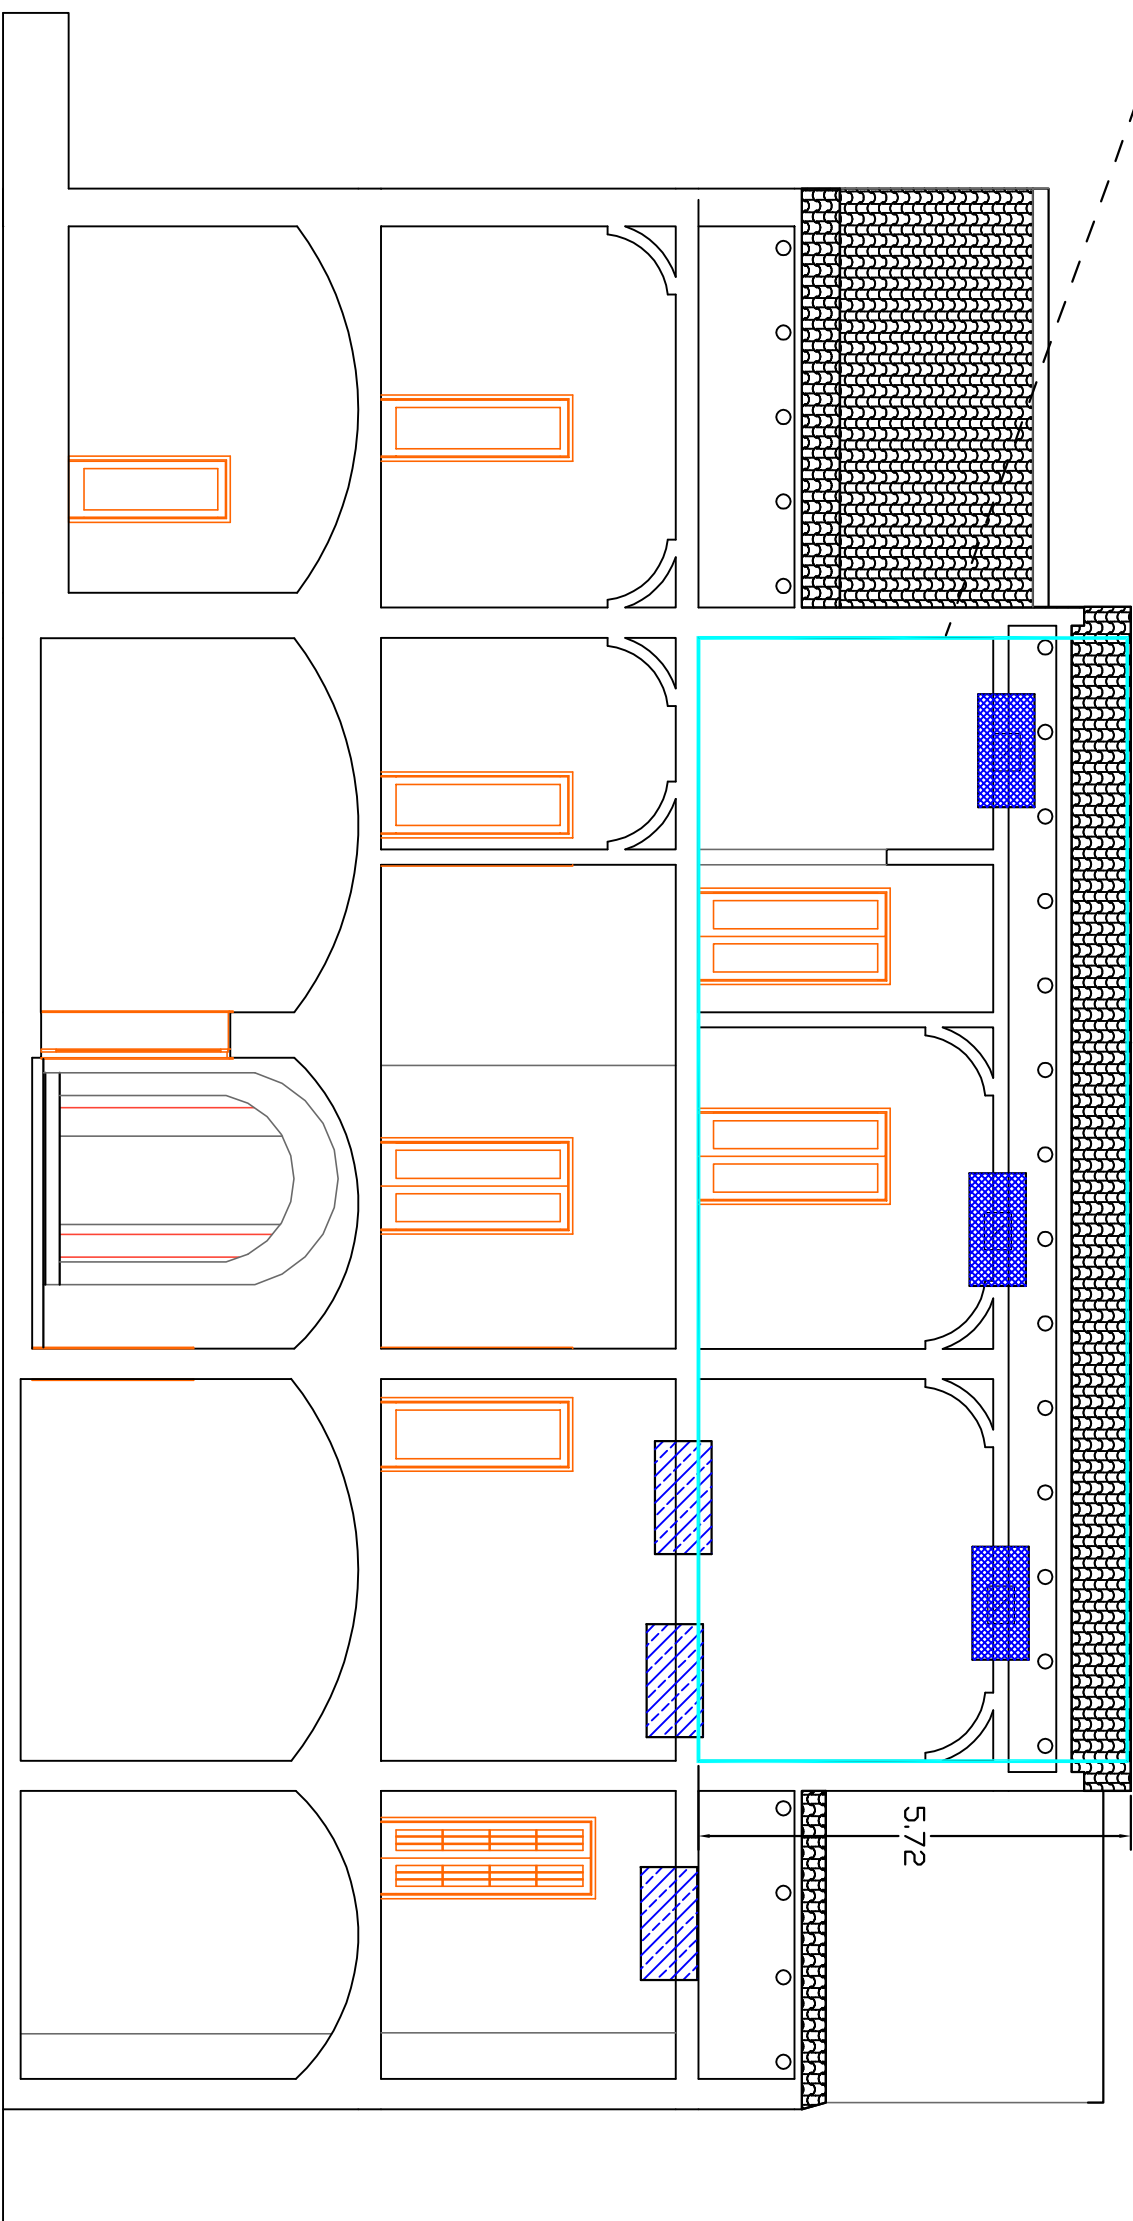


SEZIONE A-1

SEZIONE A-2

Quadro sintetico dei degni	
Simbolo	descrizione
	Infissi con rifletti sfalsati
	Intacco lincoo
	Lesni pssati
	Copertura inclita

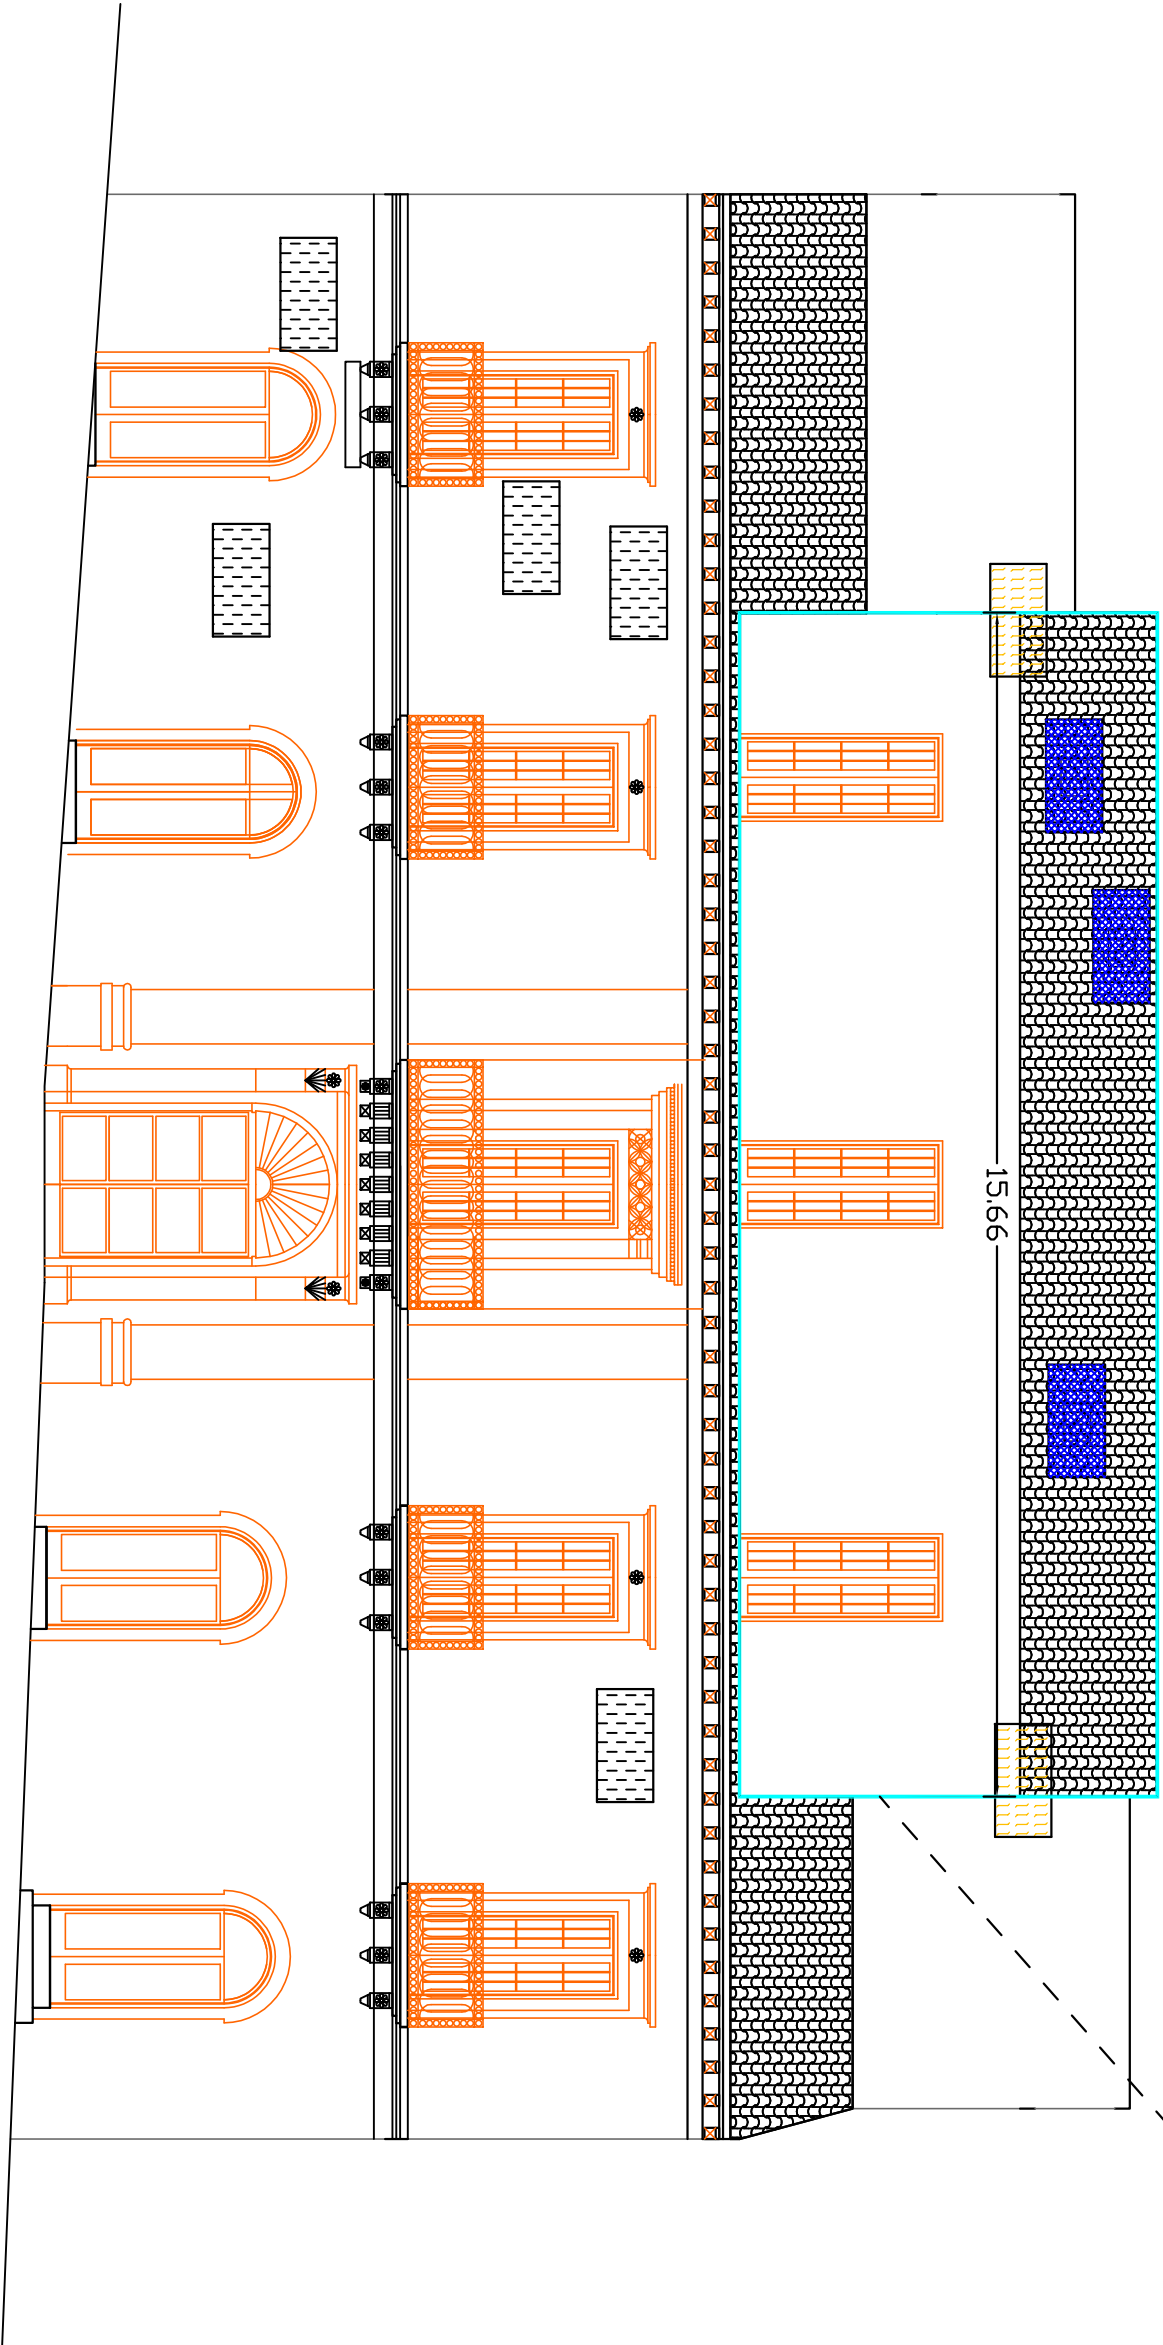

SUPERFETTAZIONE DA DEMOLIRE

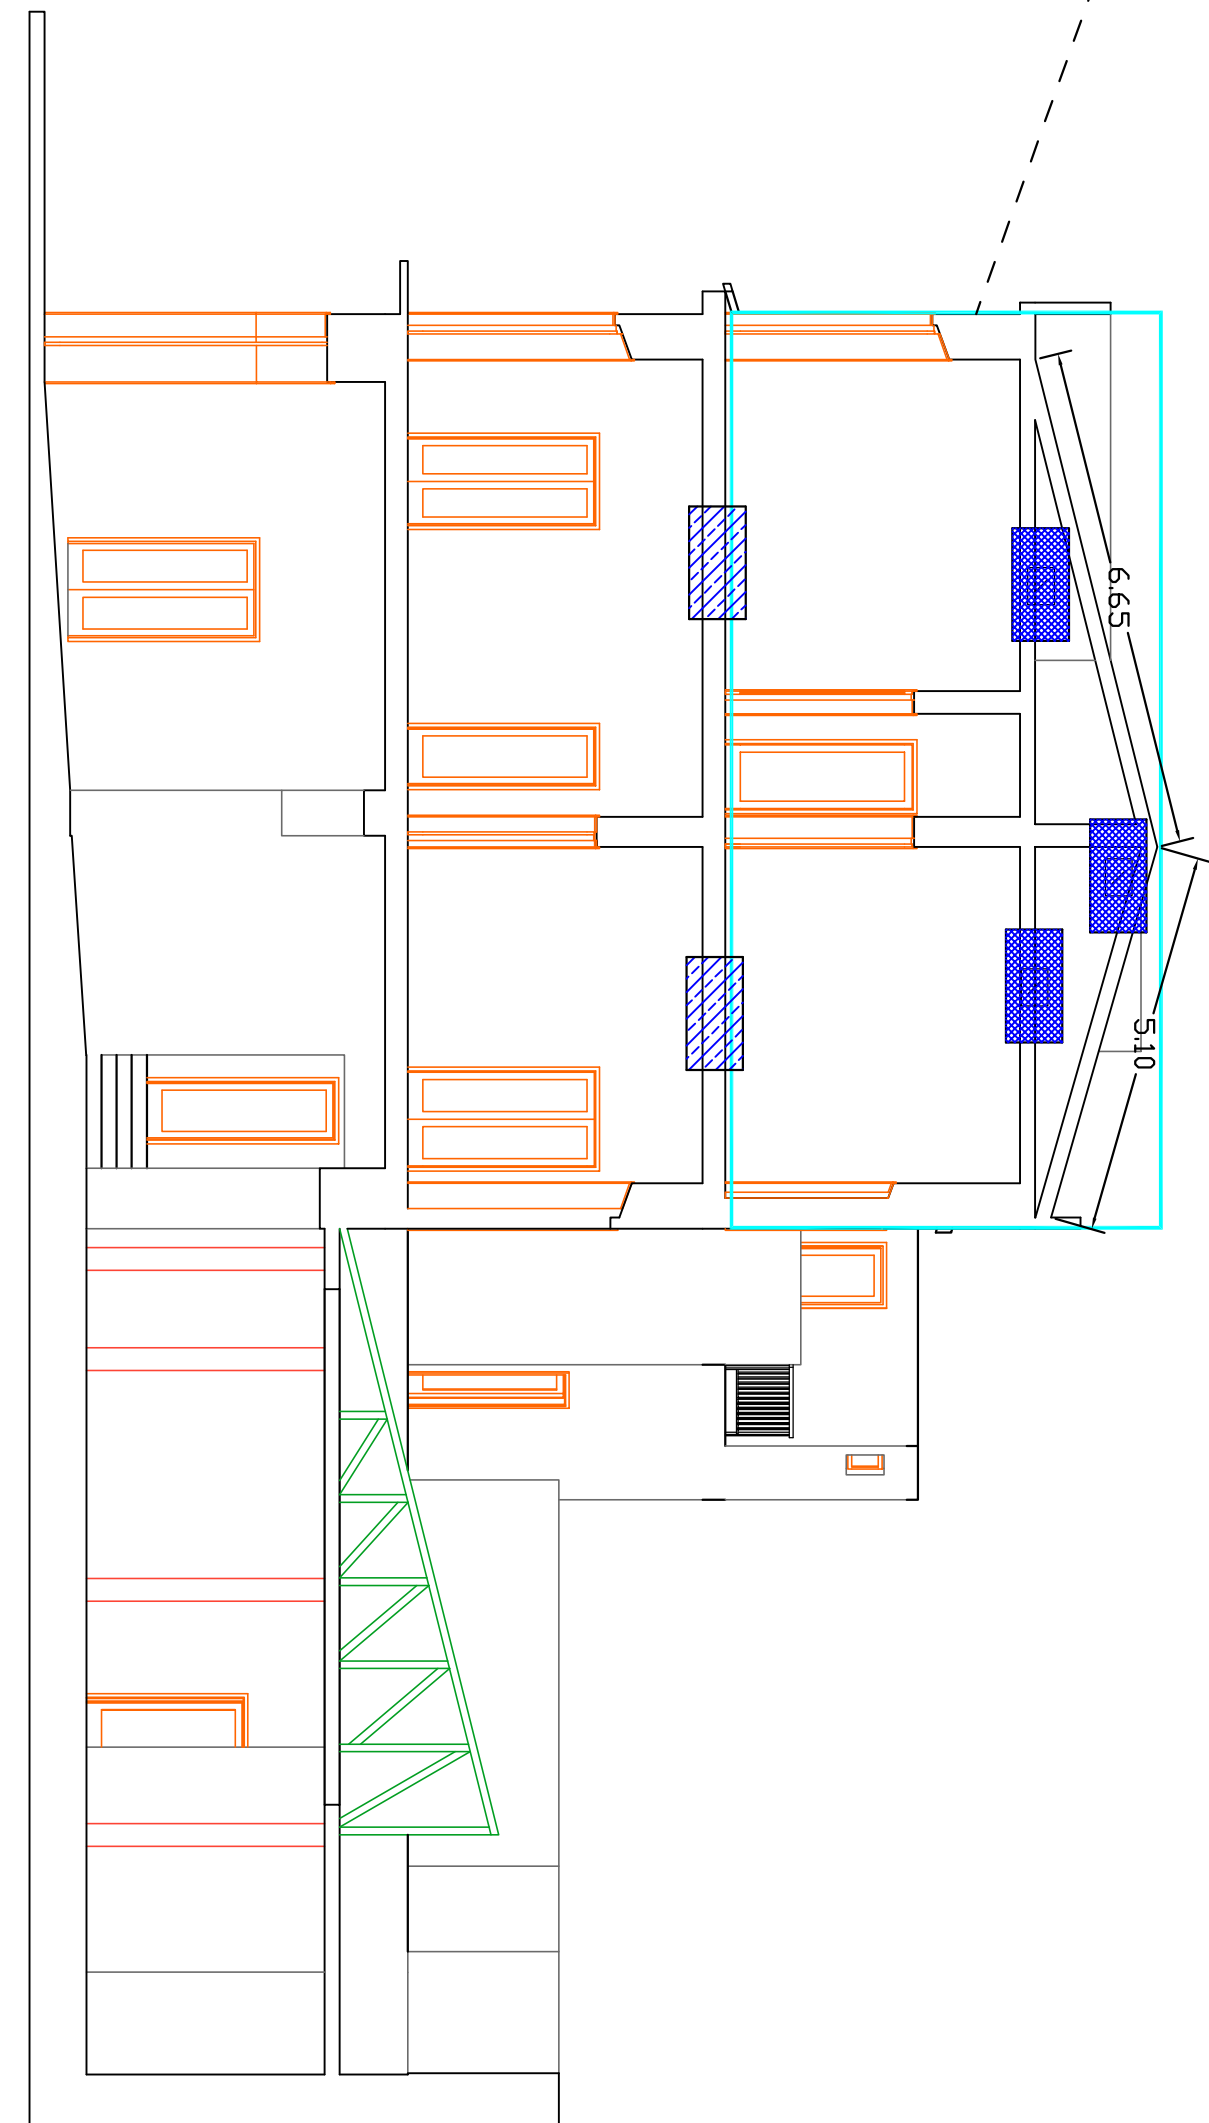

PROSPETTO SU VIA UMBERTO

SEZIONE A-3