


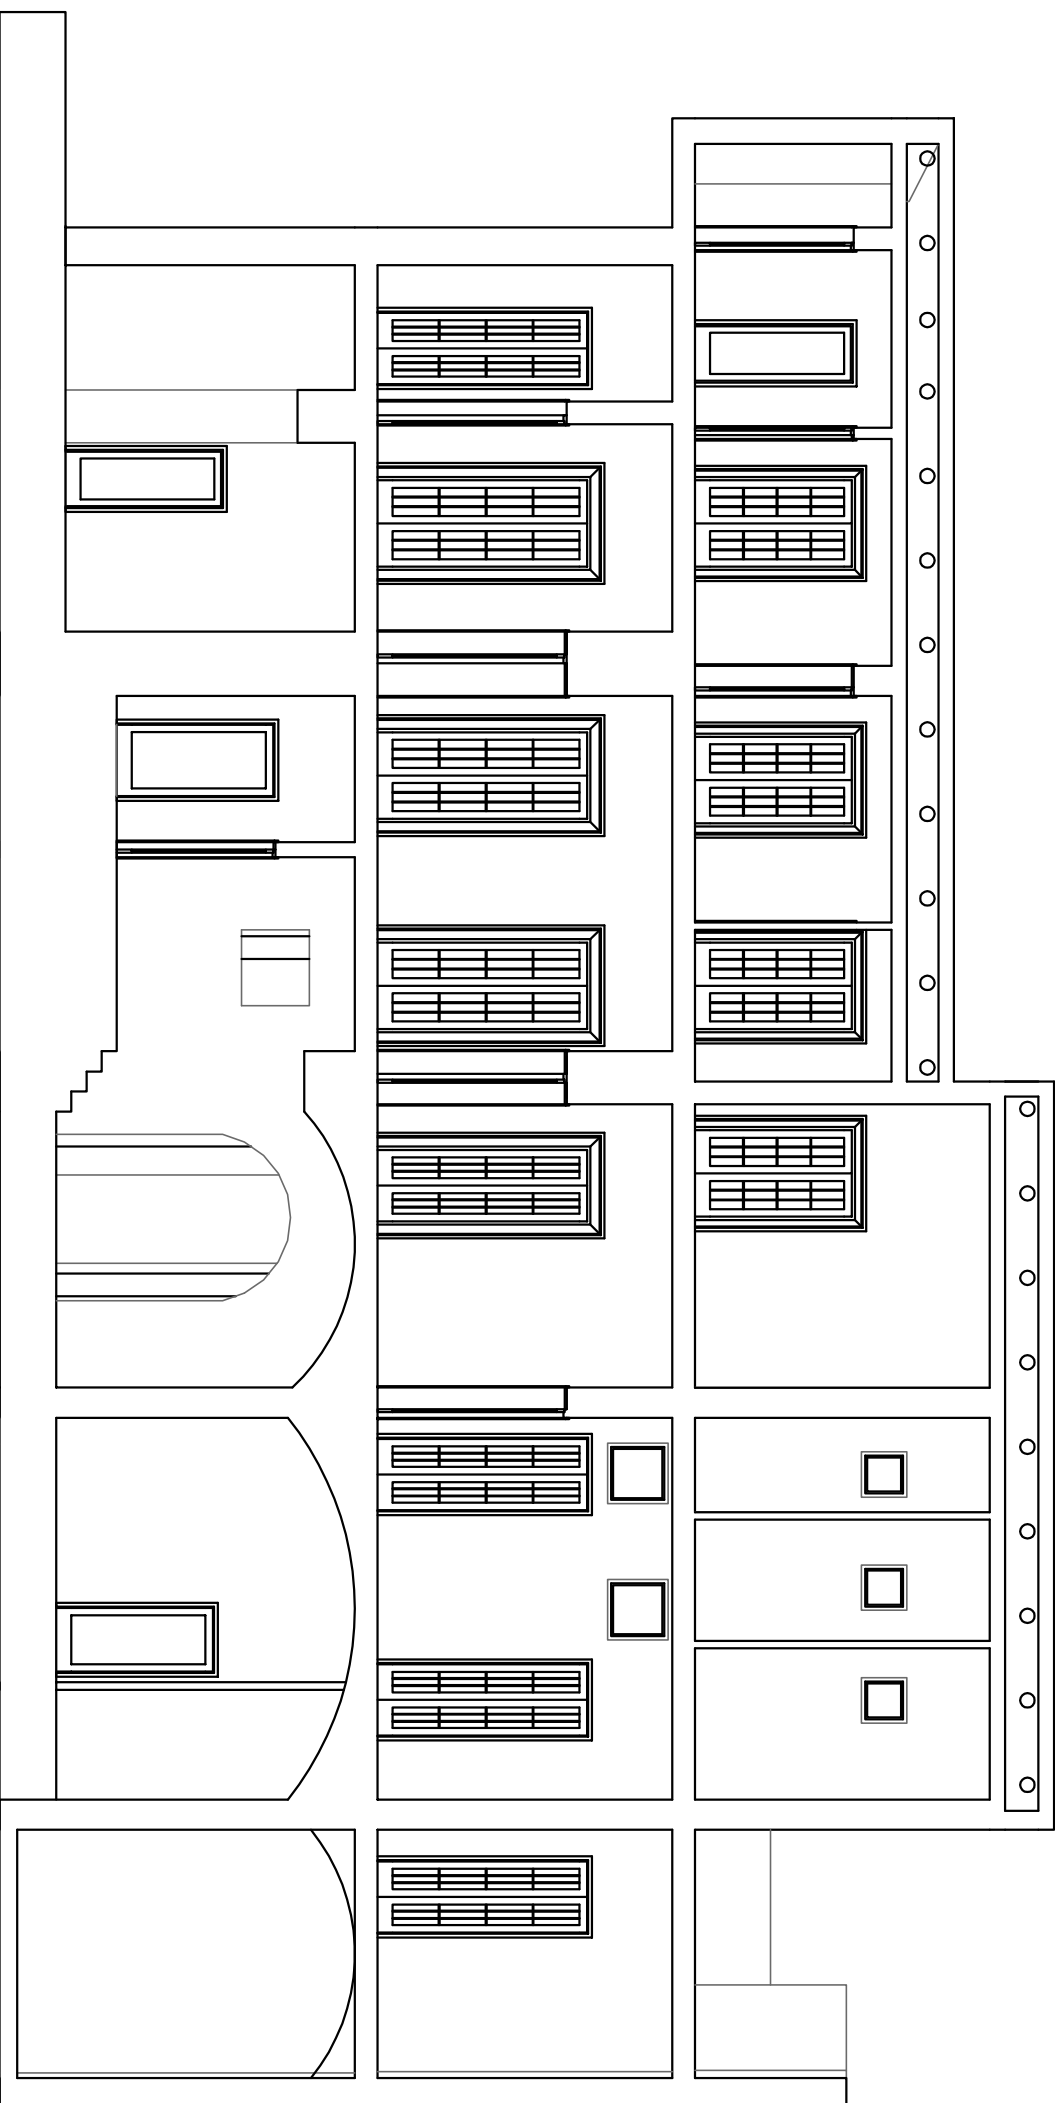


Progetto finalizzato al ripristino dei danni e messa in sicurezza del Palazzo Fione gravemente danneggiato dagli eventi meteorologici avvenuti nel Gennaio 2025.


Titolo elaborato:	Cod. Elaborato
STATO DI FATTO - PROSPETTO E SEZIONI	All.3-Tav.3/e
Scala: 1:100	 Livello: di Progettazione Esecutivo
Data: Dicembre 2025	
Il Progettista	Il RUP:
<i>geom. Enrica Giusino</i>	<i>geom. Enrica Giusino</i>




SEZIONE A-1

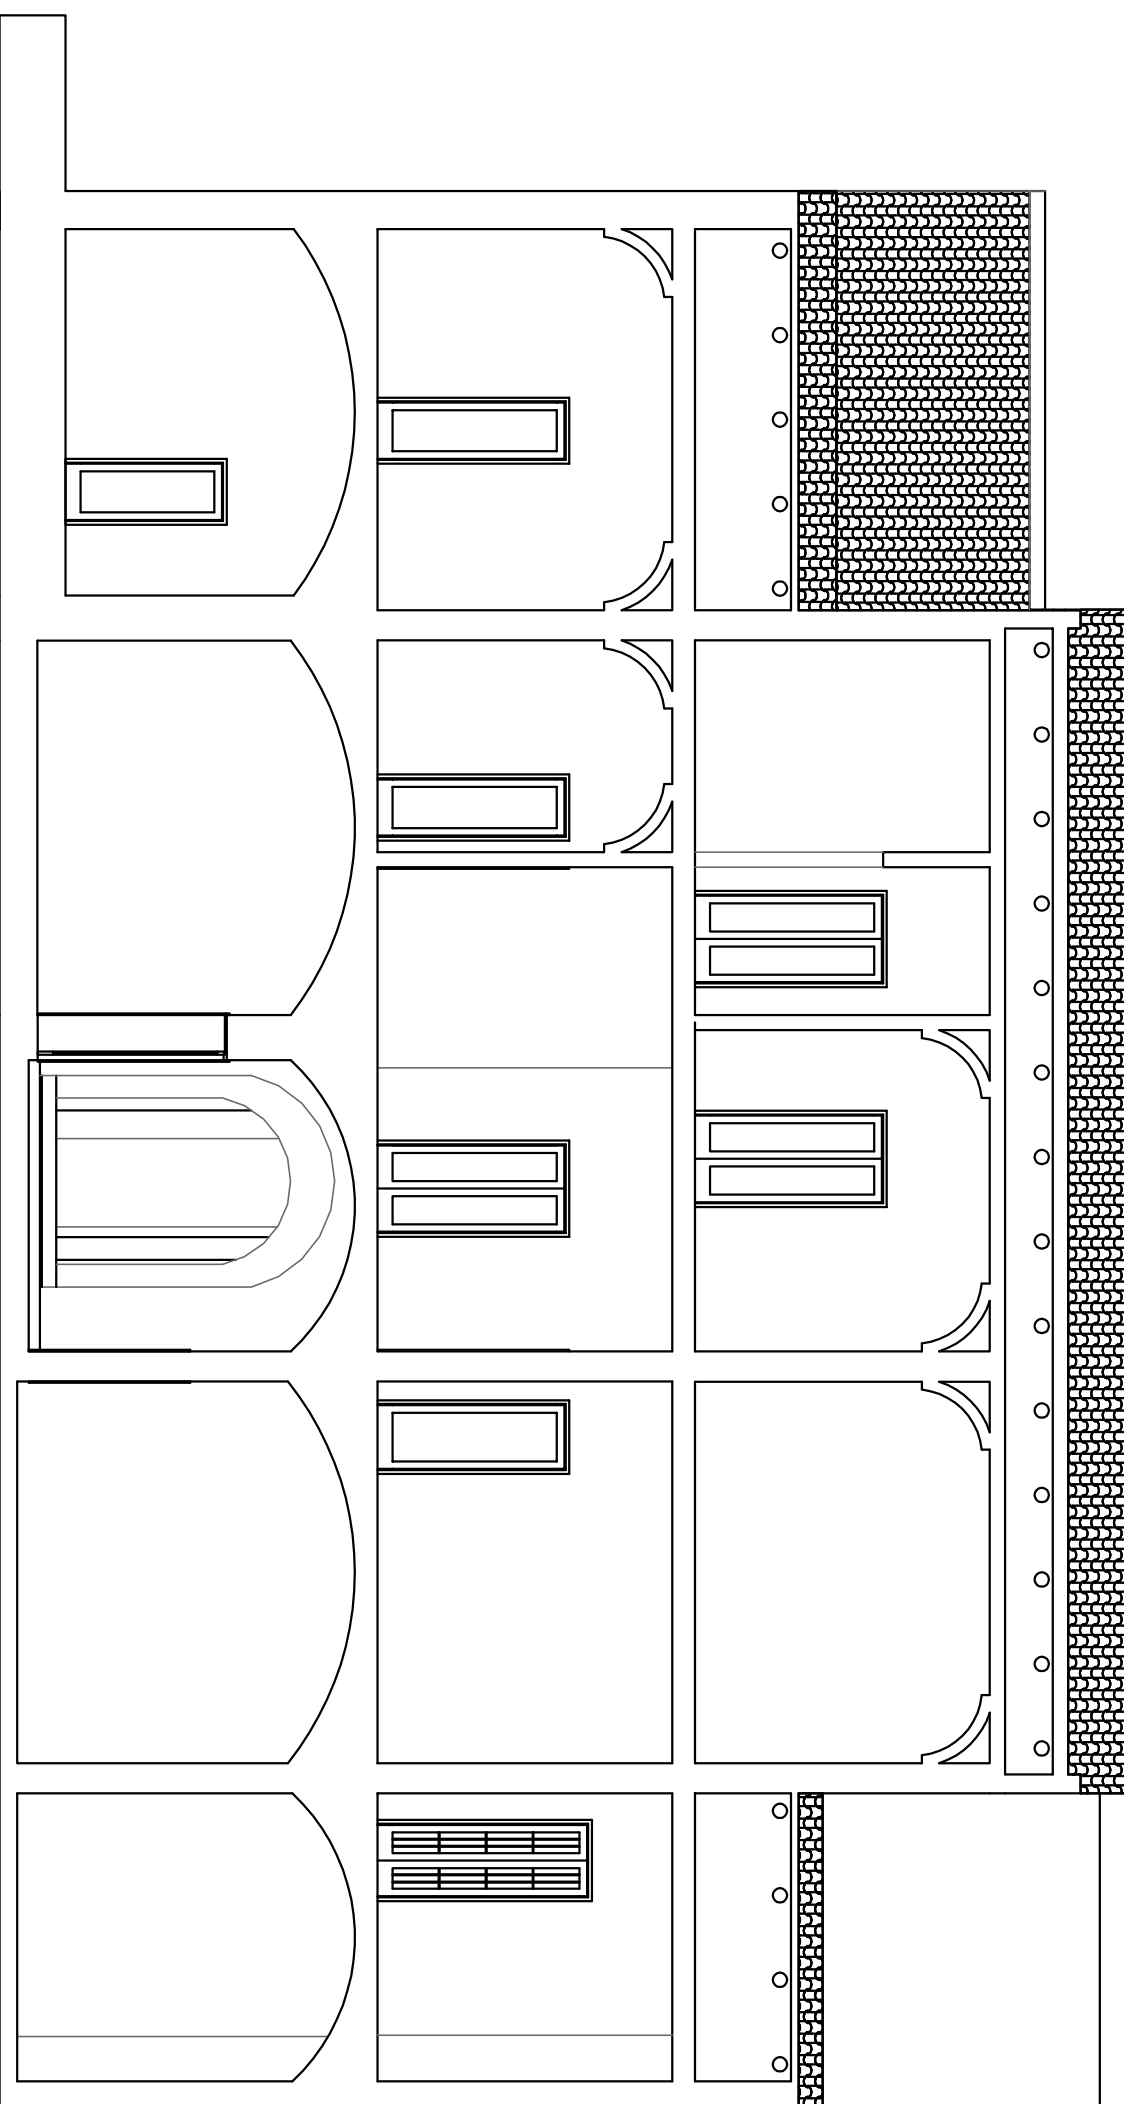


SEZIONE A-2

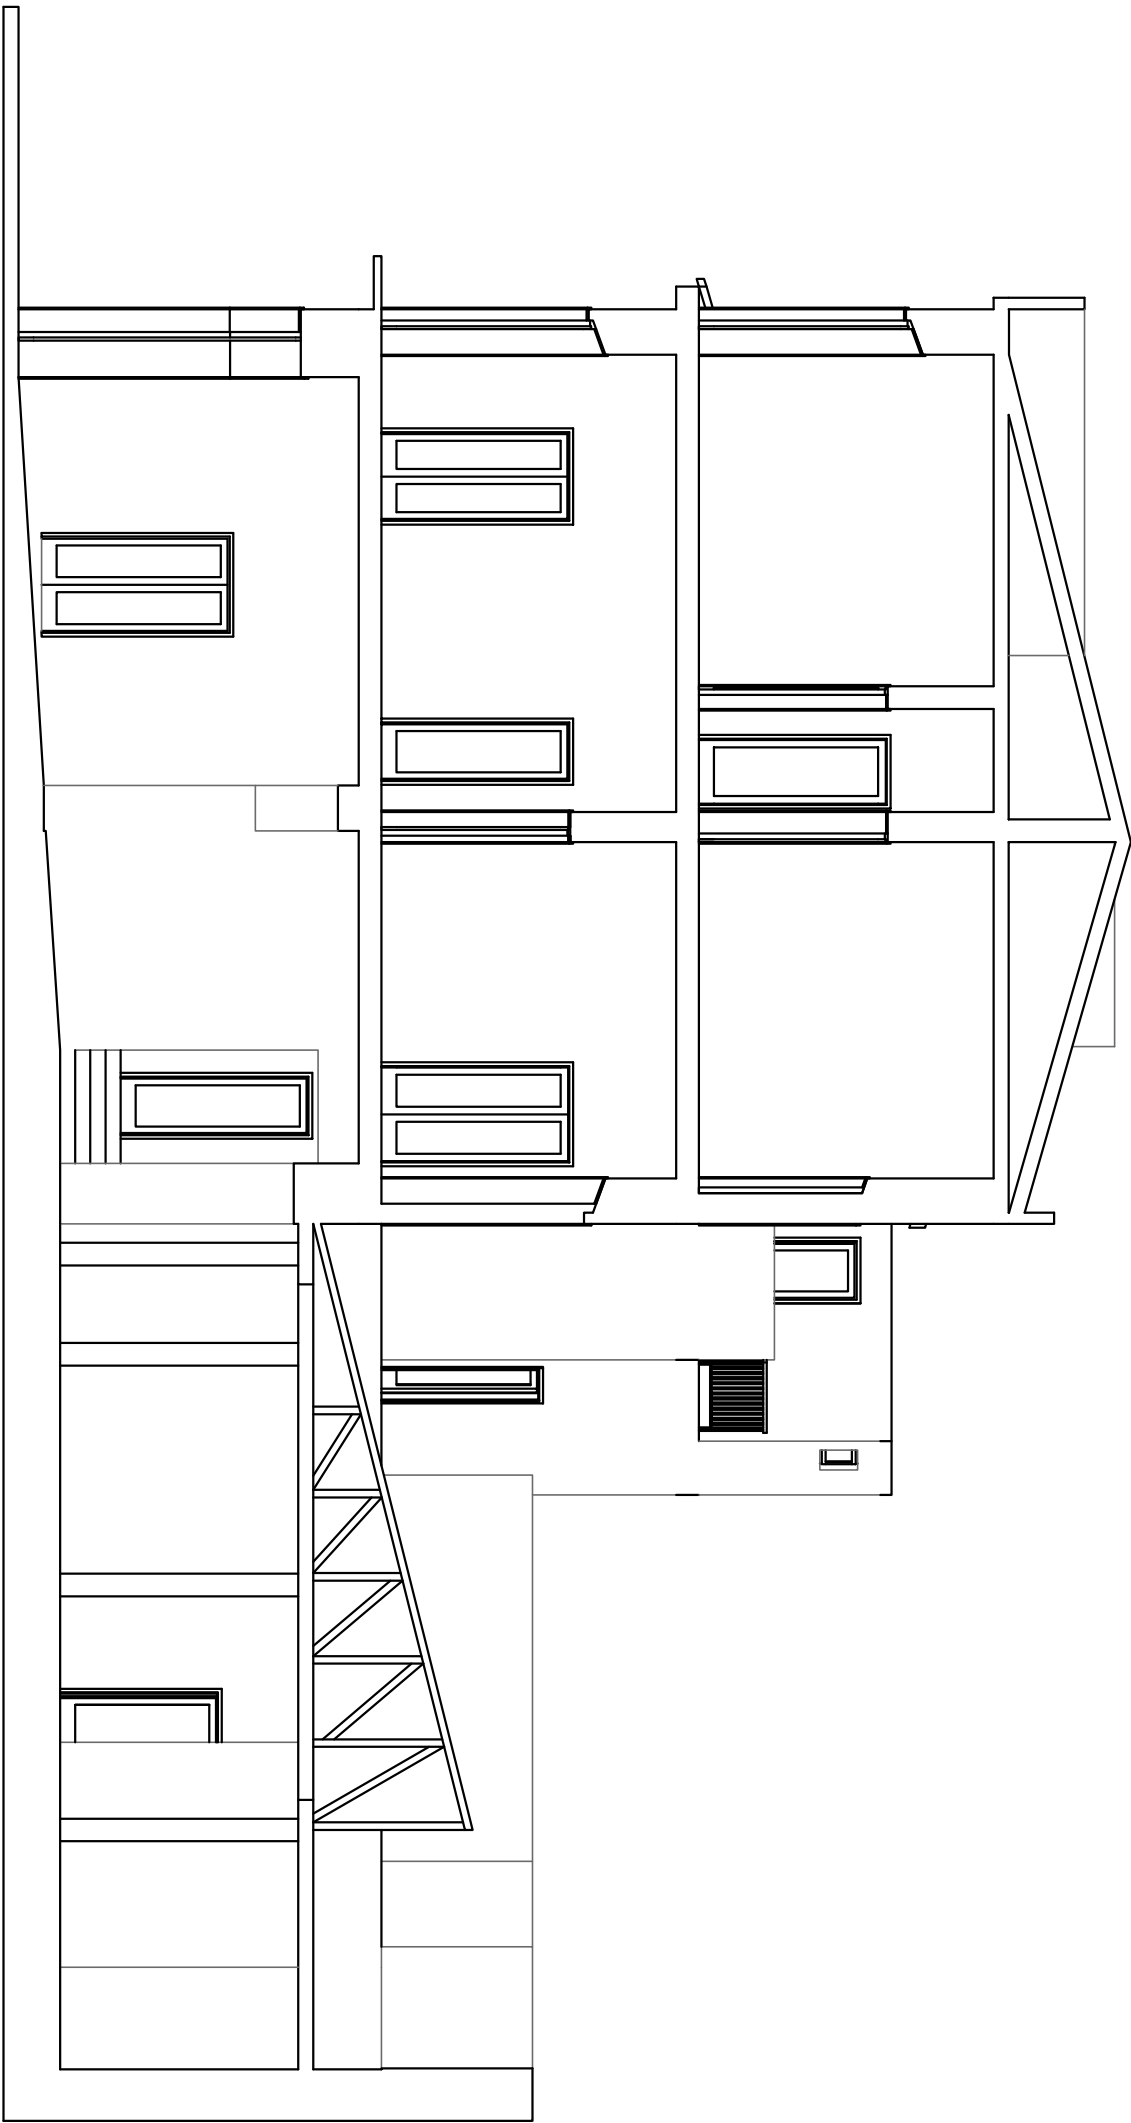

SEZIONE A-3

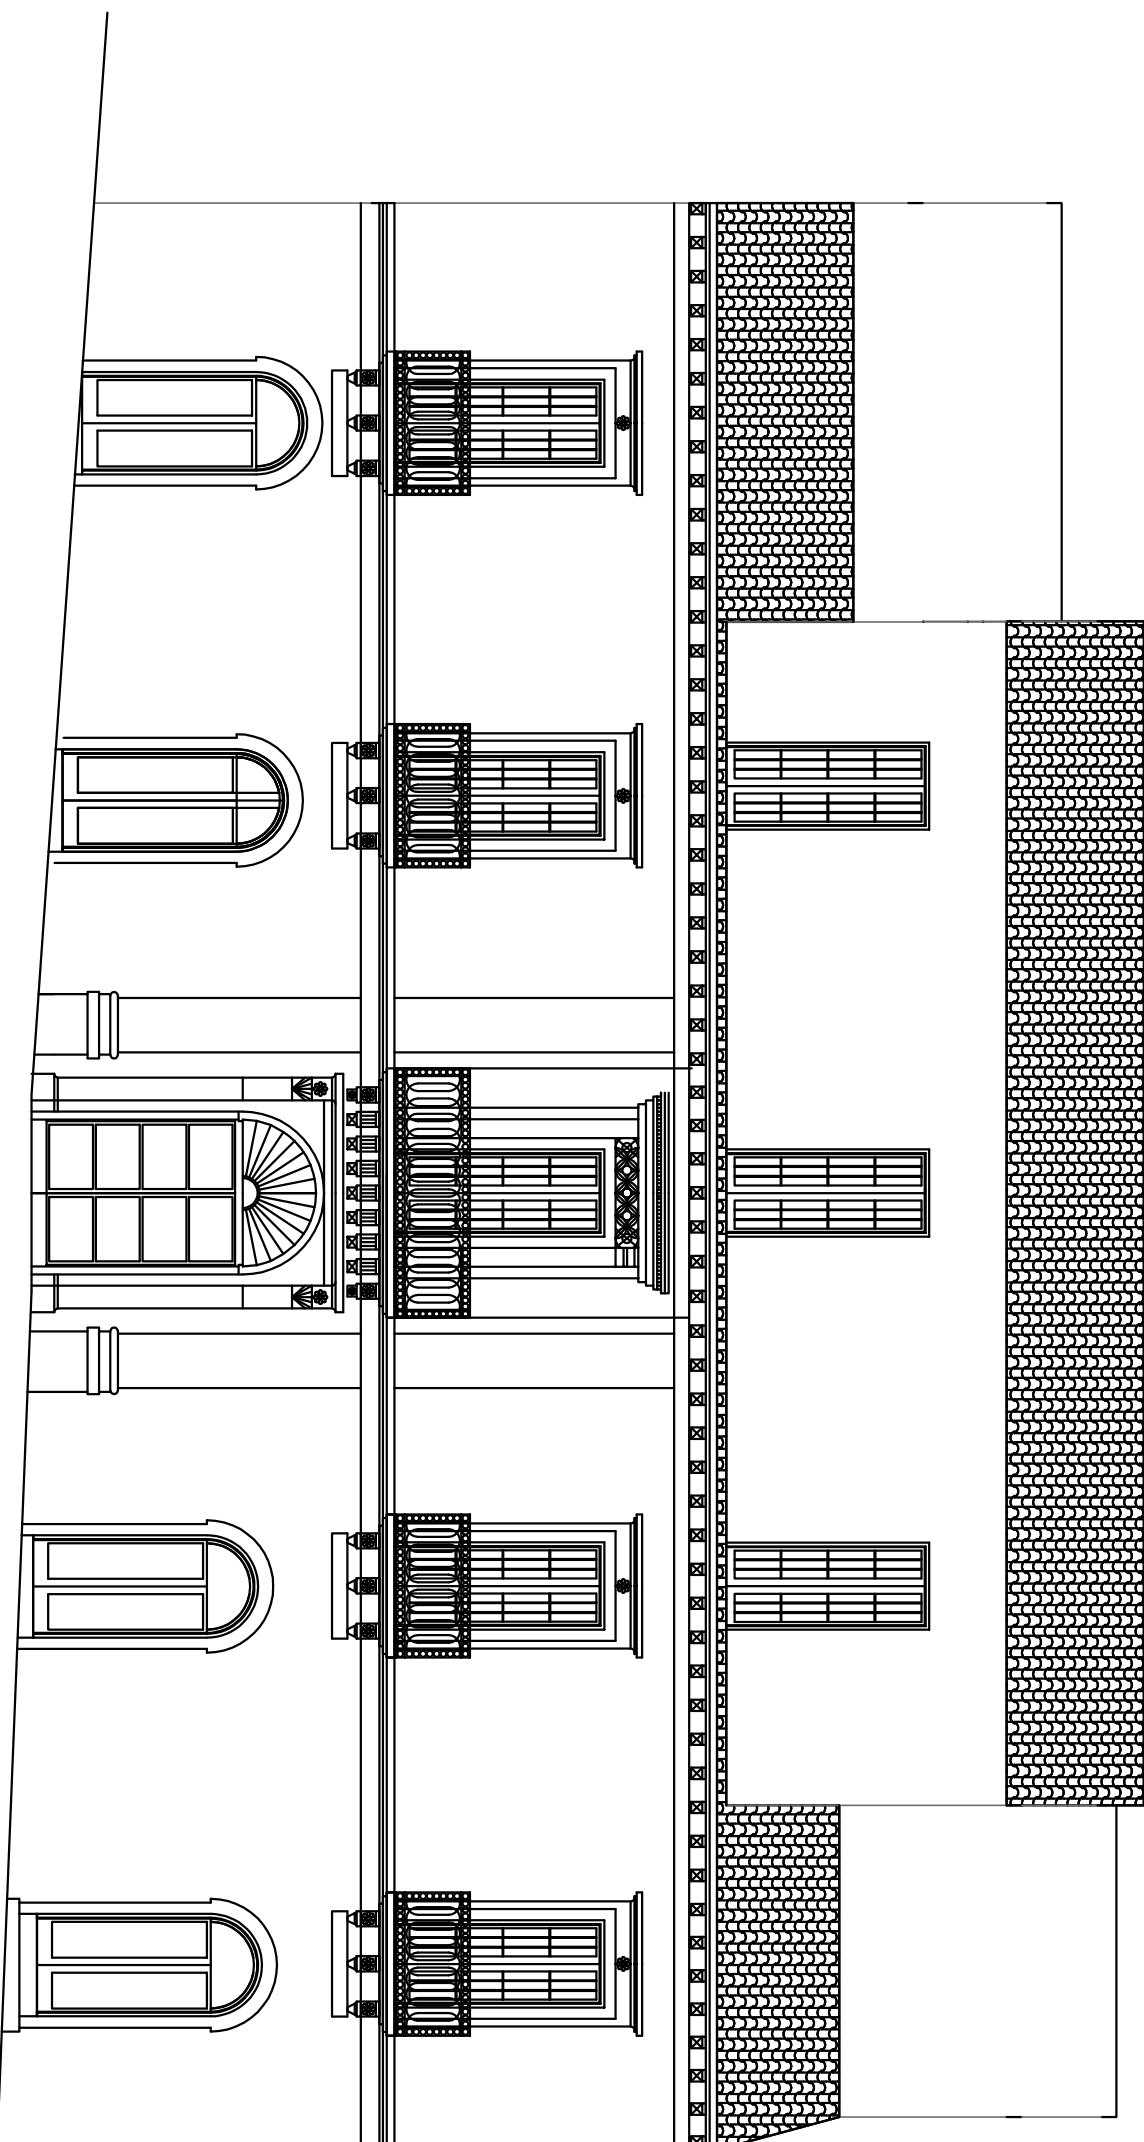

PROSPETTO SU VIA UMBERTO

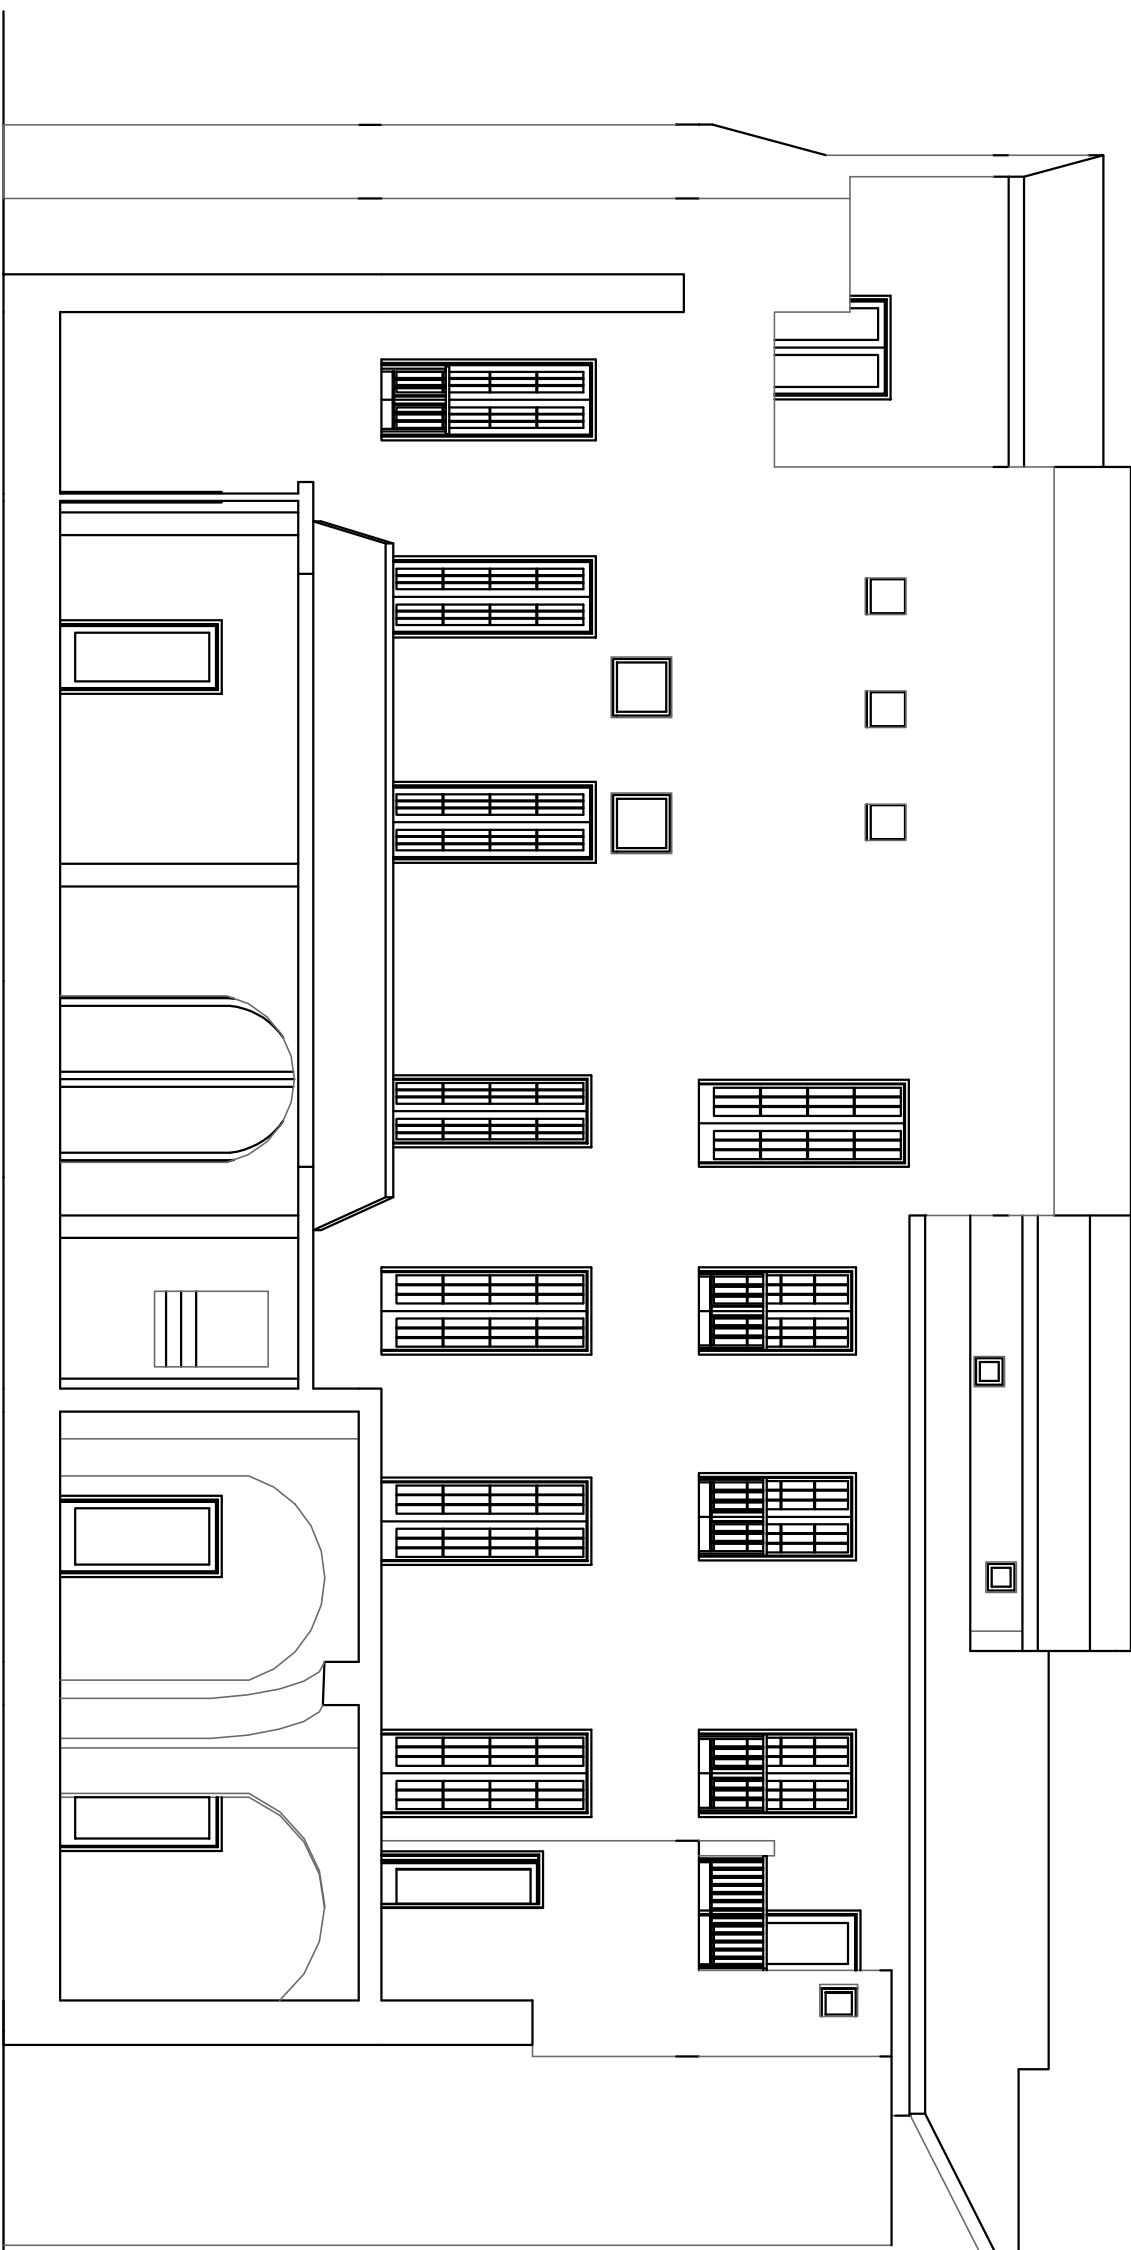

PROSPETTO SUL CORTILE INTERNO