


COMUNE DI PALAGONIA
Città Metropolitana di Catania

Progetto di messa in sicurezza del Palazzo Ponte gravemente
danneggiato dagli eventi meteorologico avvenuti
nel Gennaio 2025.



Titolo elaborato: RILIEVO FOTOGRAFICO Cod. Elaborato: Tav. 4

Scala: Data: Dicembre 2025 Il R.U.P.: Livello di progettazione: Esecutivo
Il Progettista:


geom. Domenico Justino geom. Domenico Justino

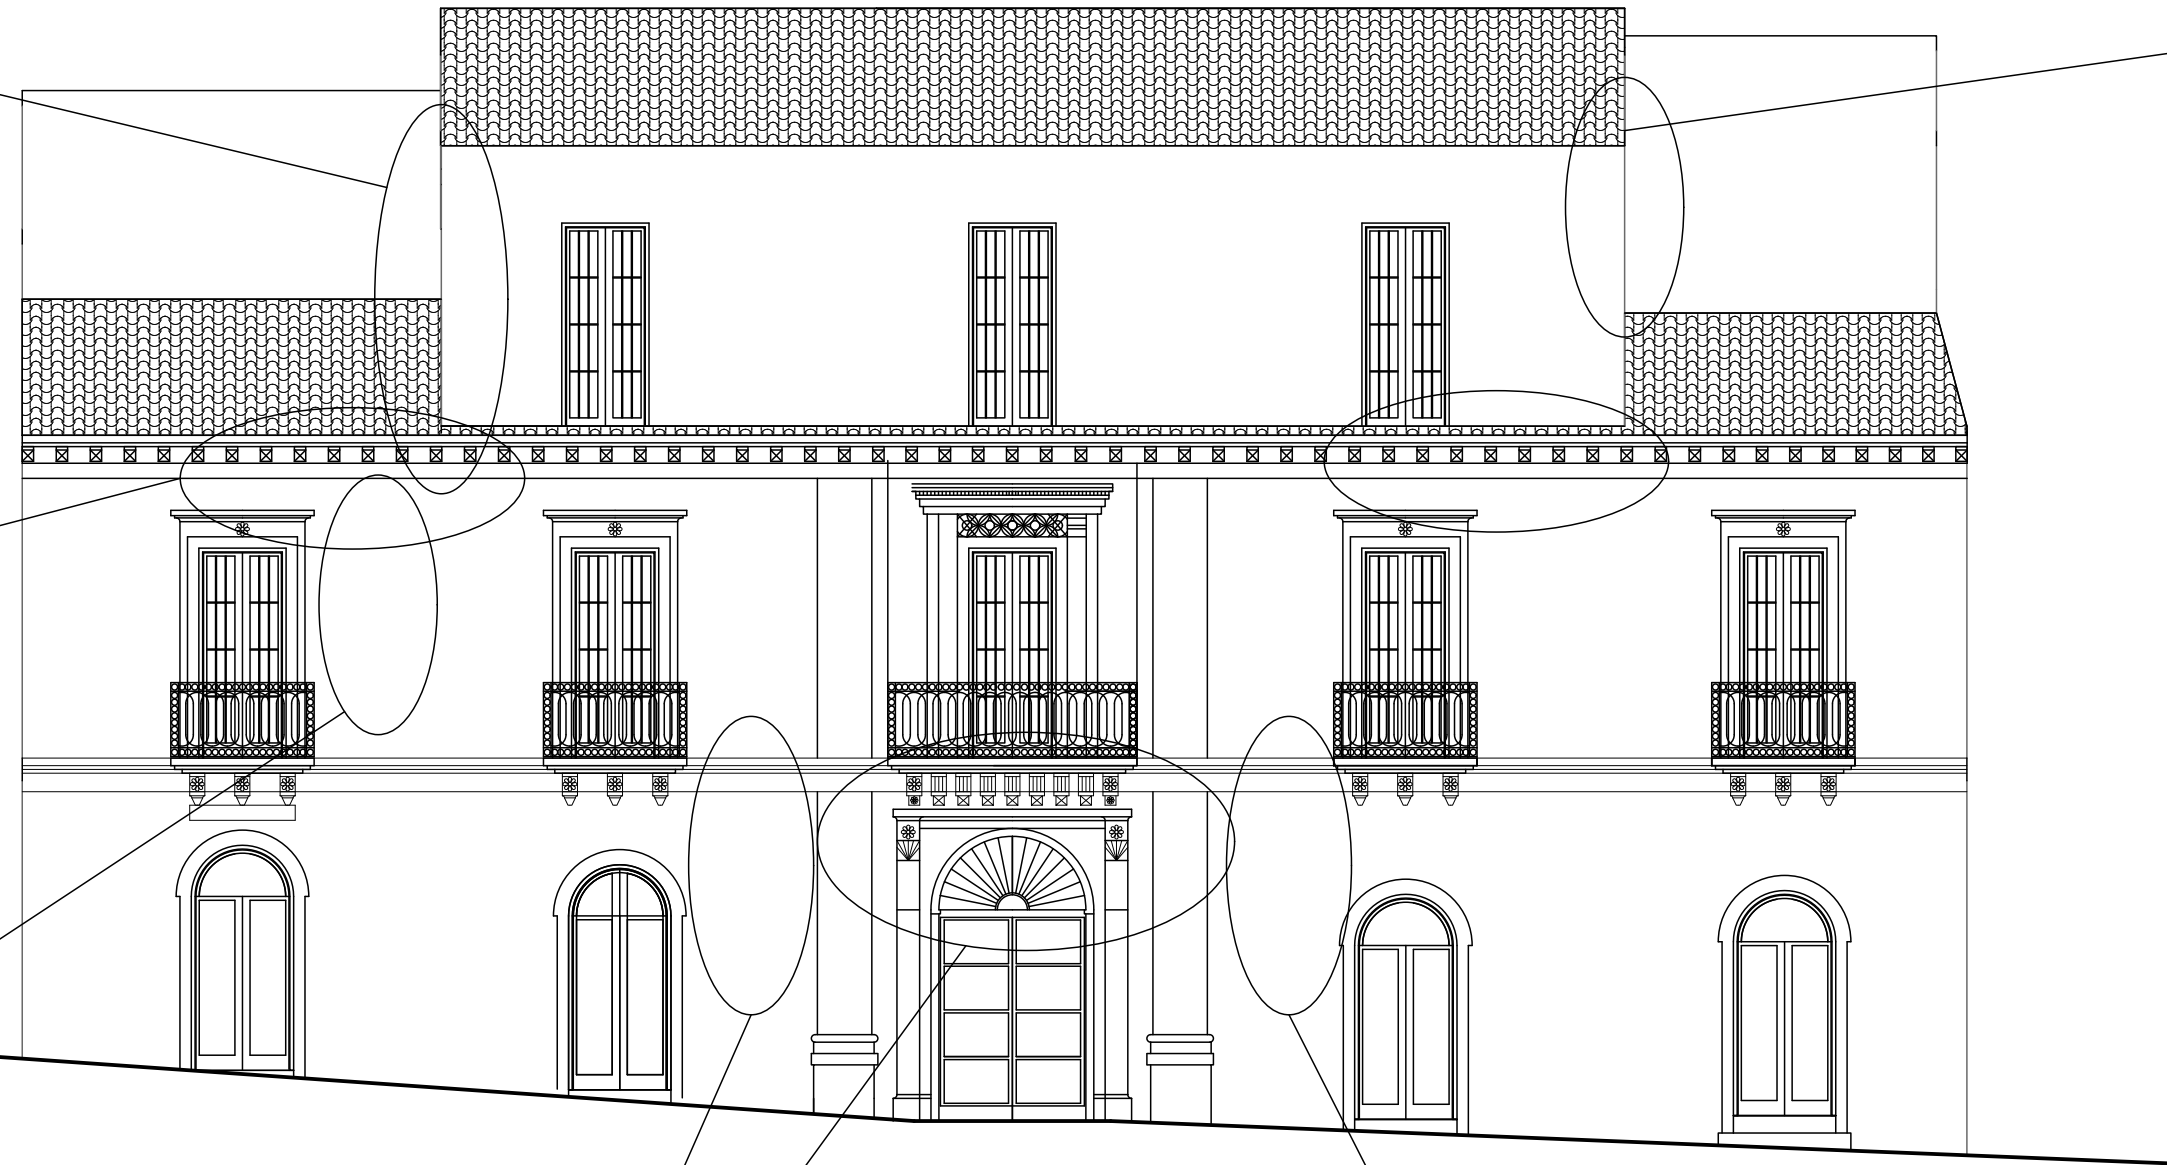

PROSPETTO SU VIA UMBERTO

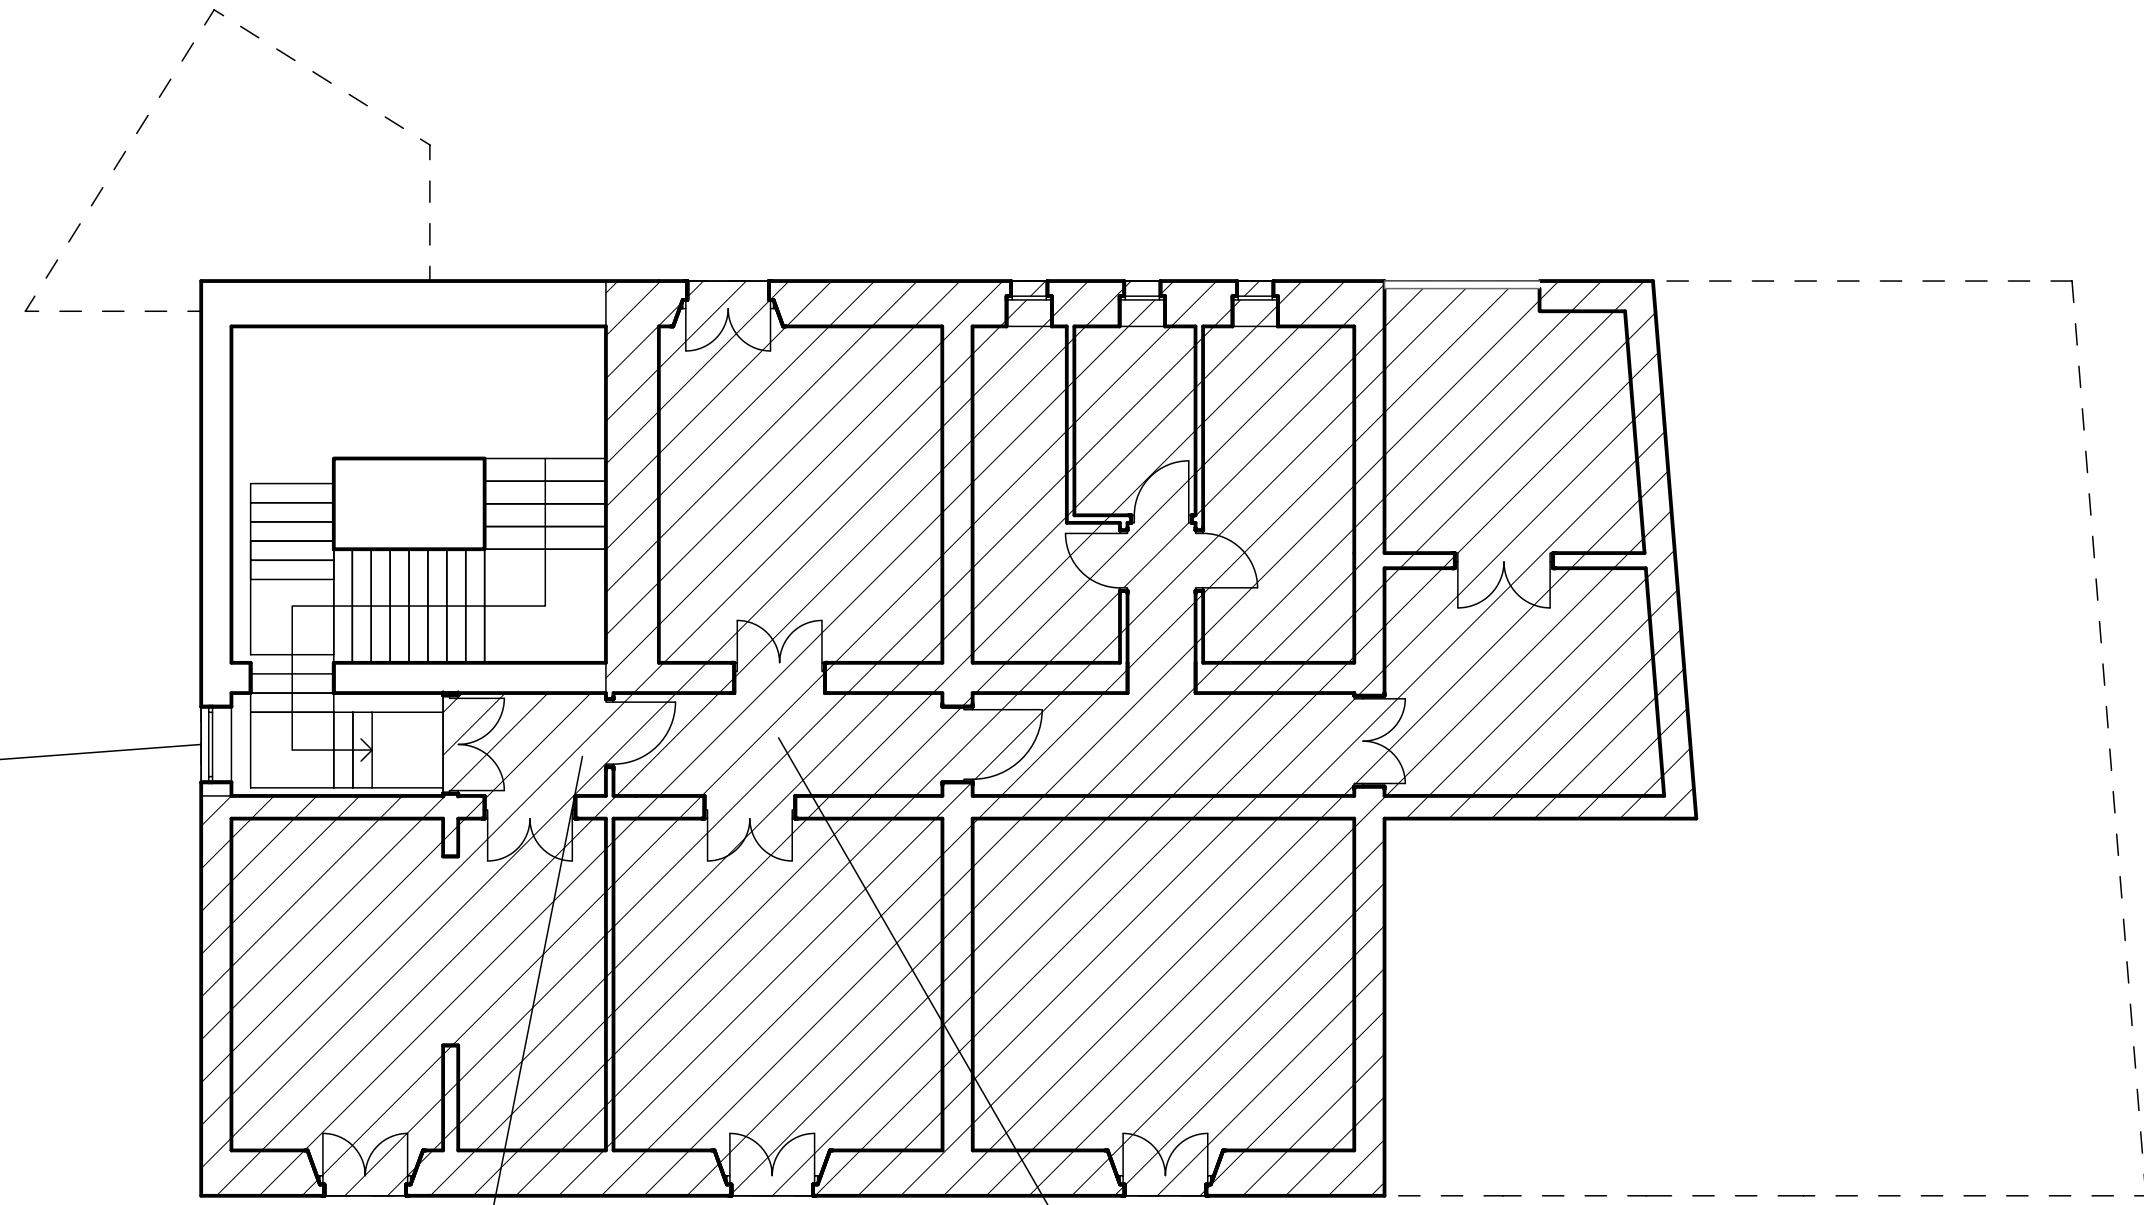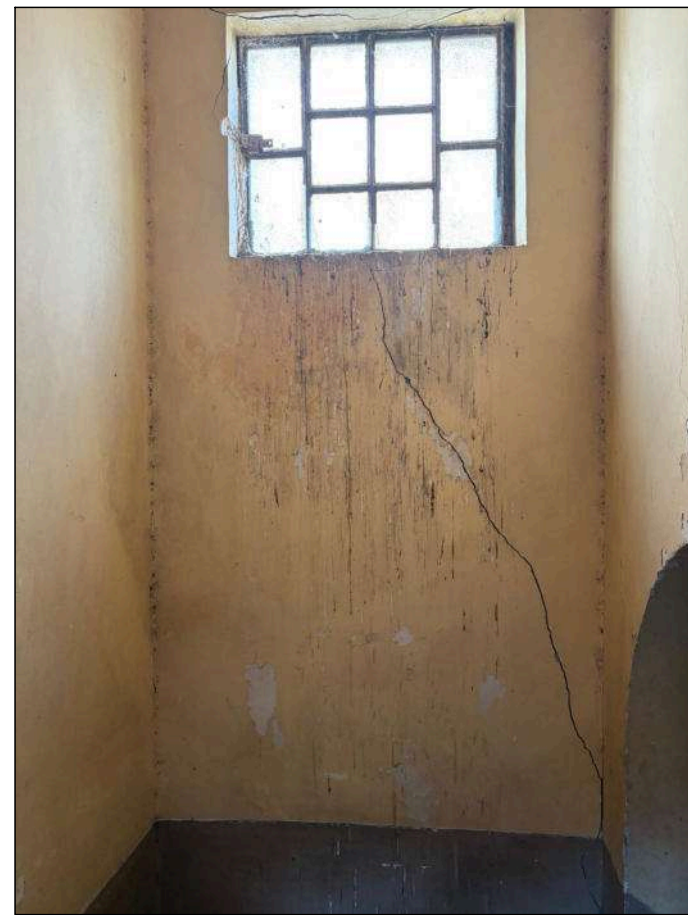


PIANO SECONDO

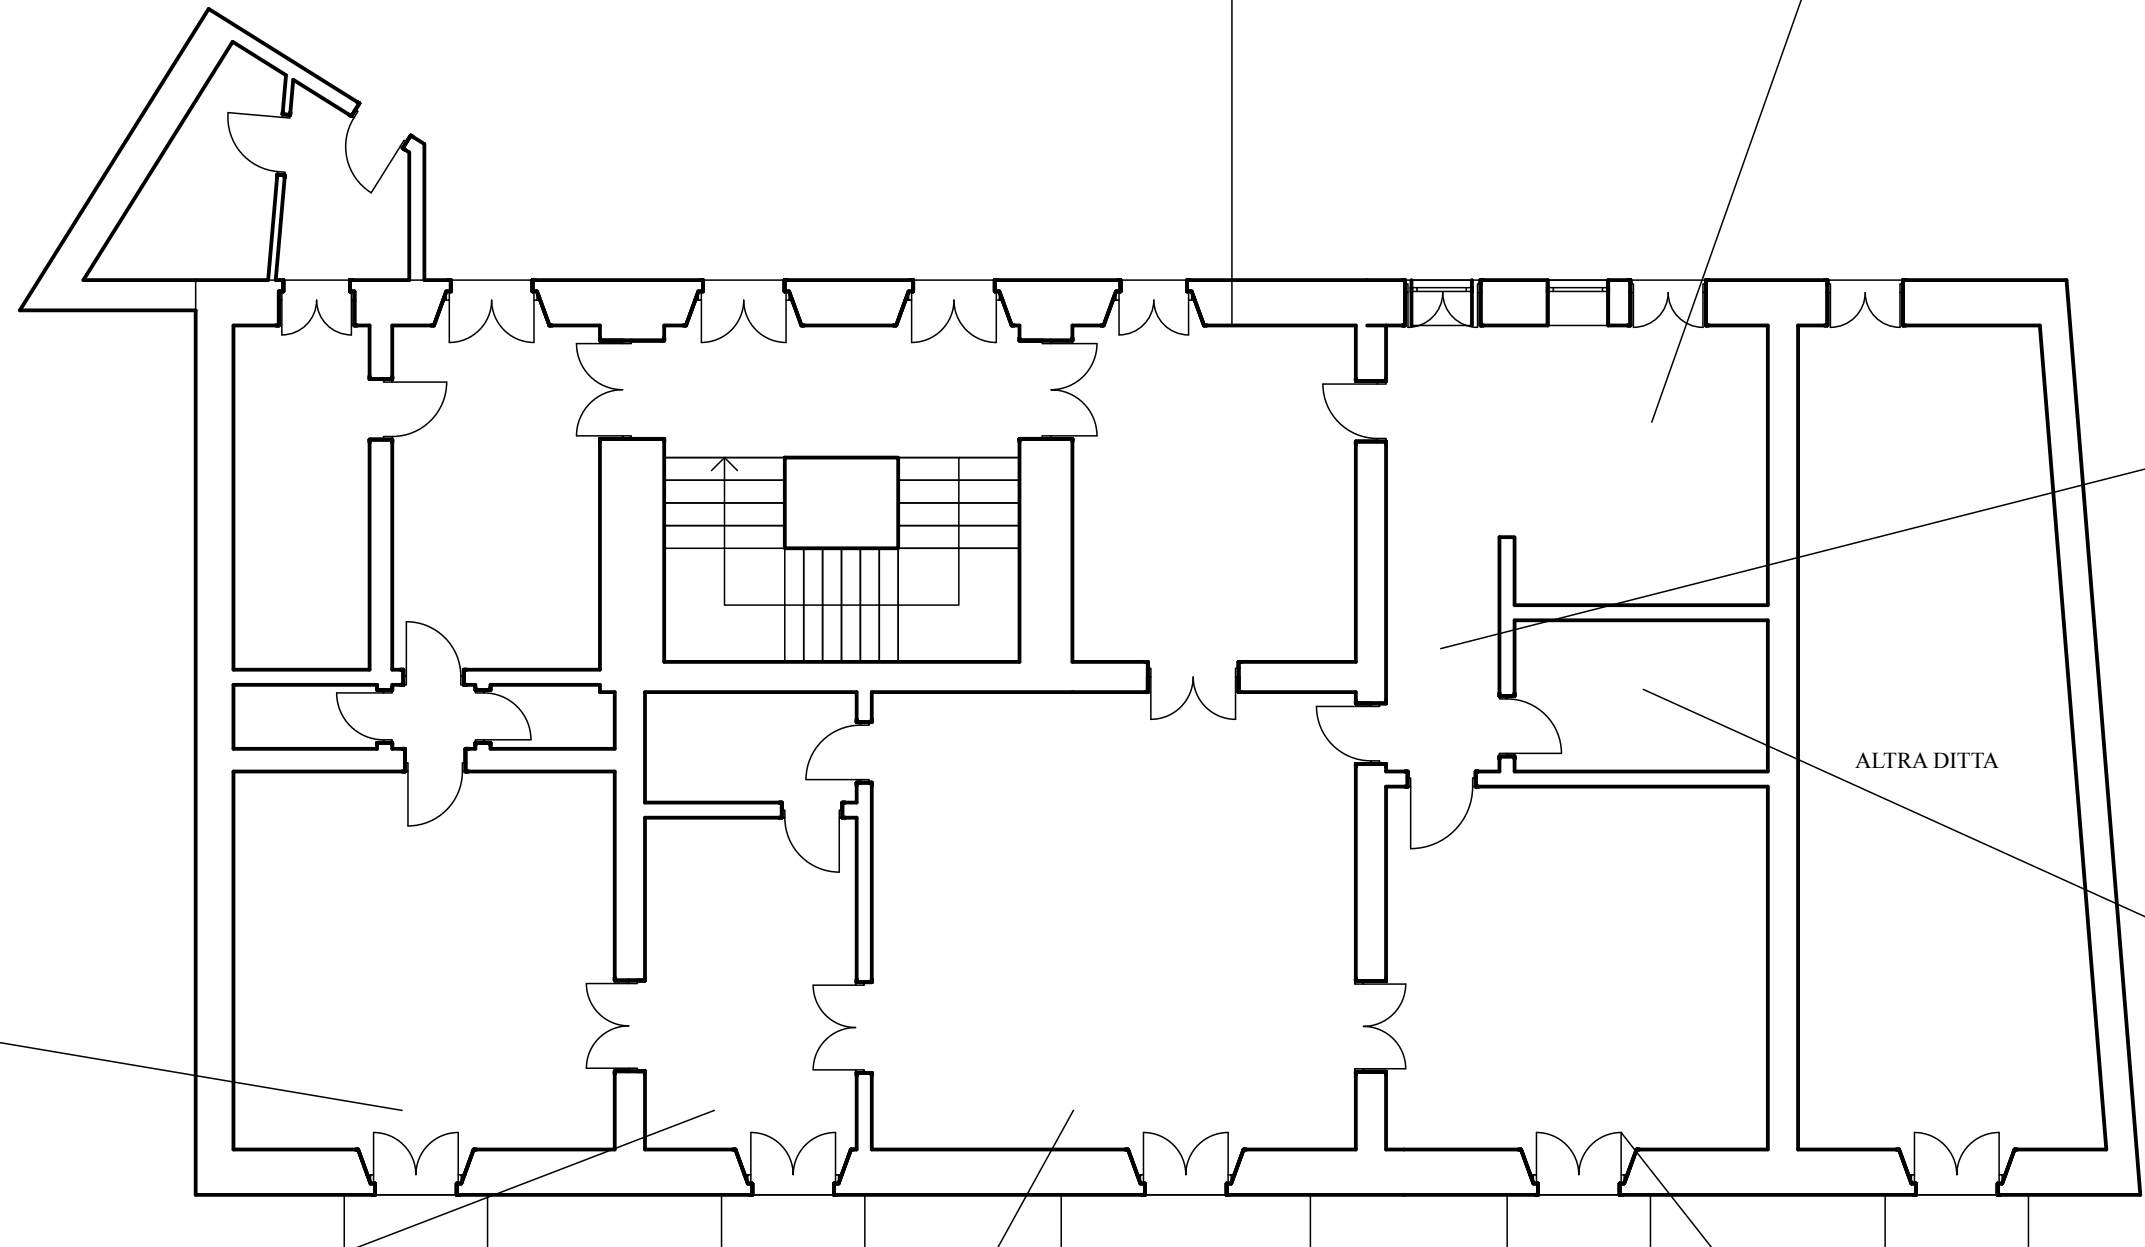

ALTRA DITTA

PIANO PRIMO

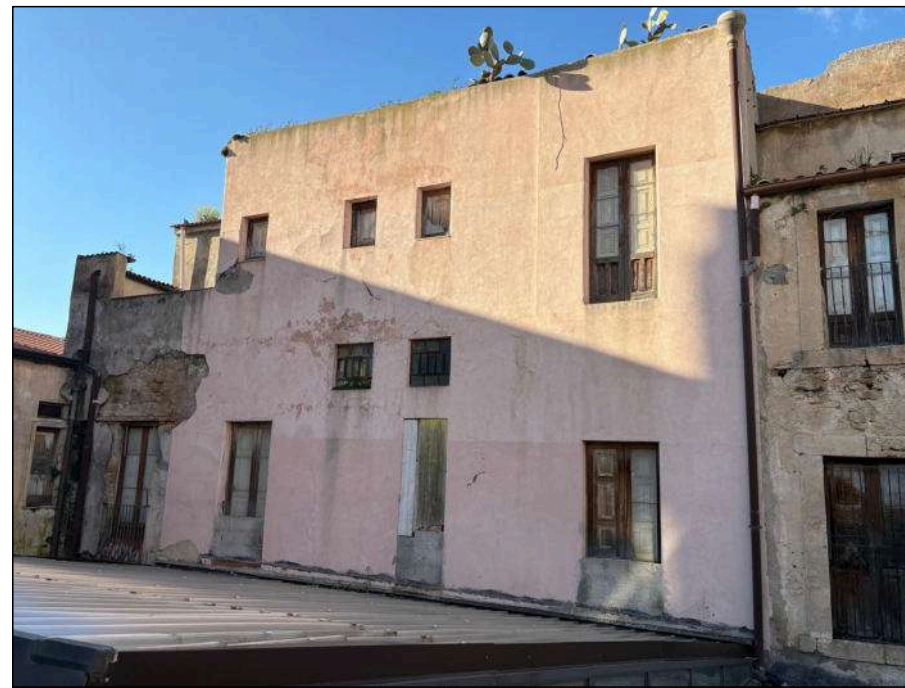

PROSPETTO SUL CORTILE INTERNO