



Progetto finalizzato al ripristino dei danni e messa in sicurezza del Palazzo Forte gravemente danneggiato dagli eventi meteorologici avvenuti nel Gennaio 2025.

Titolo elaborato:

STATO DI PROGETTO - PROSPETTO E SEZIONI

Scala: 1/100

Data: Dicembre 2025

Cod. Edilizio

All.4-Tav.4/b


Levello di Progettazione: Esecutivo

Il Progettista


IRUP:

geom. Enrica Giusi


geom. Enrica Giusi

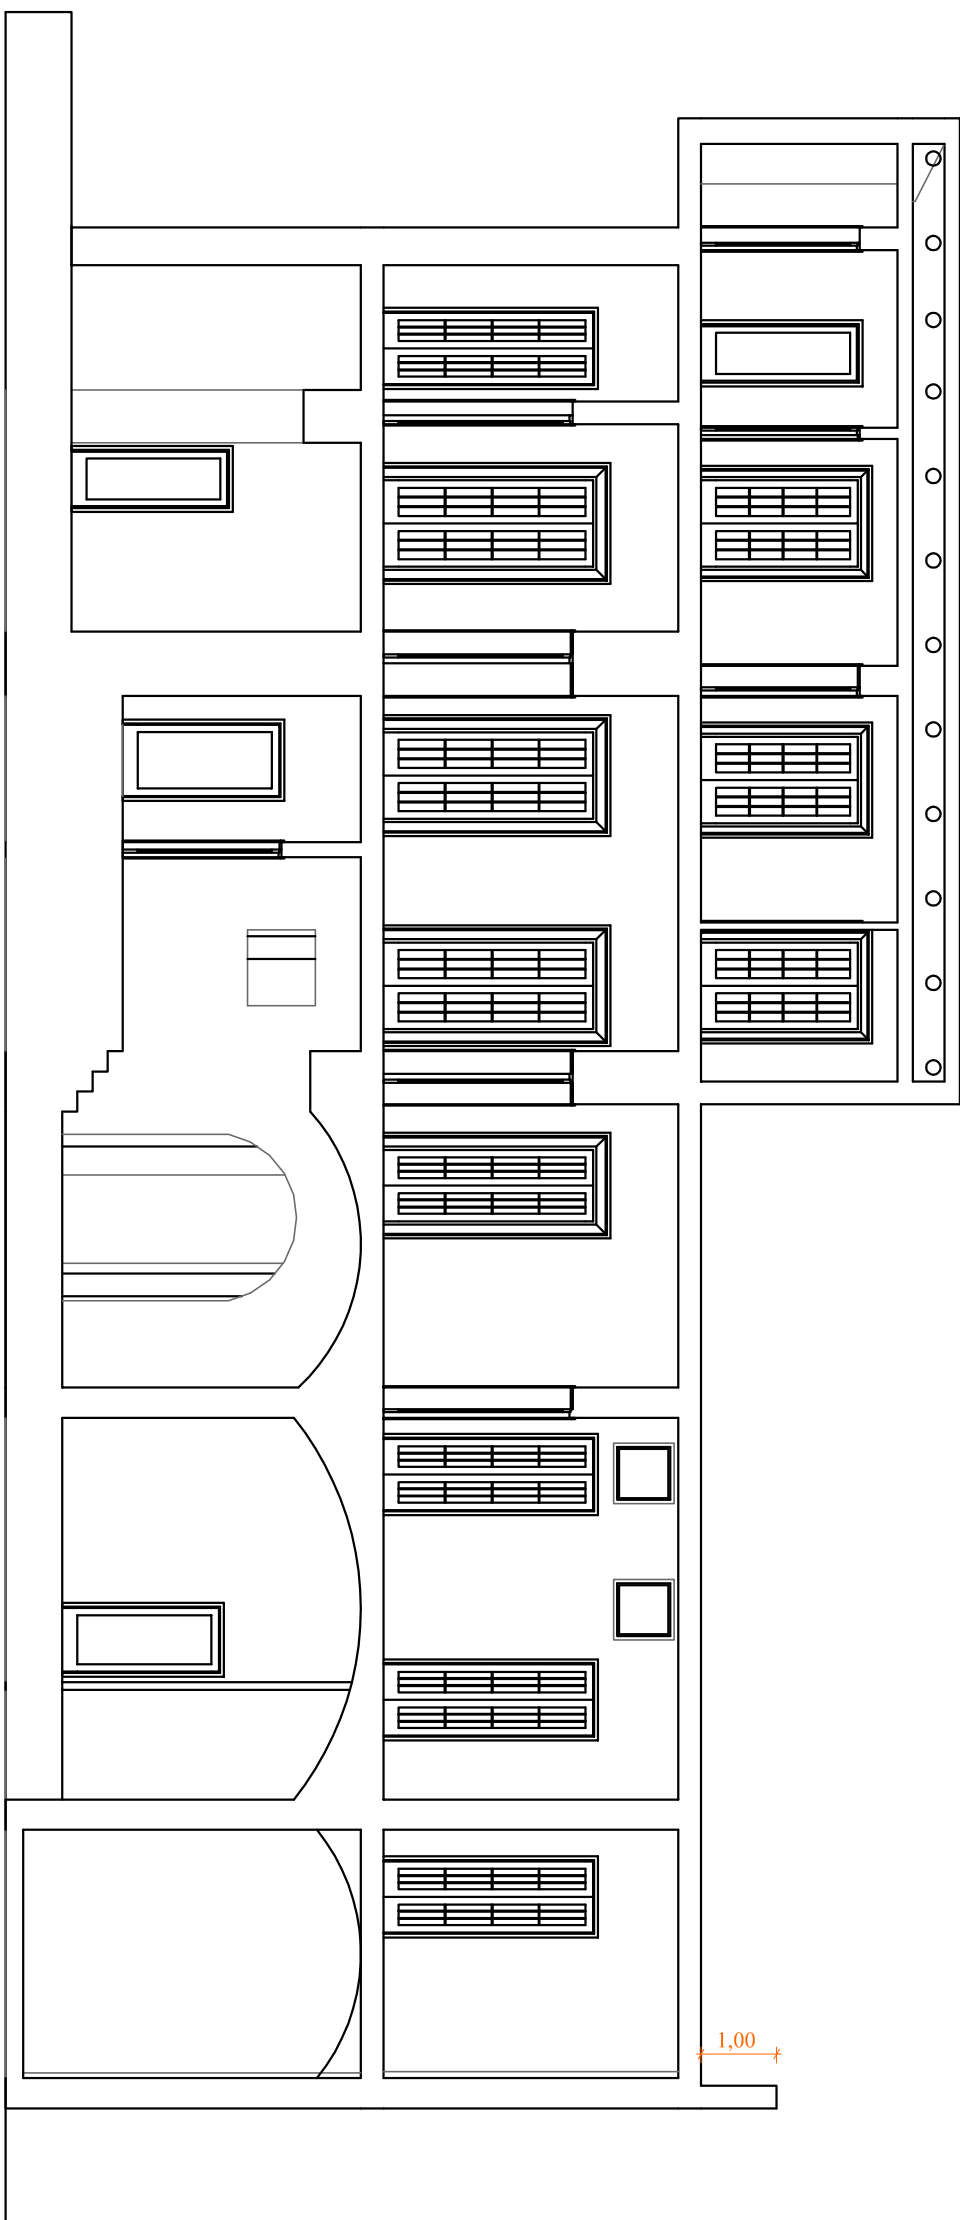


SEZIONE A-2

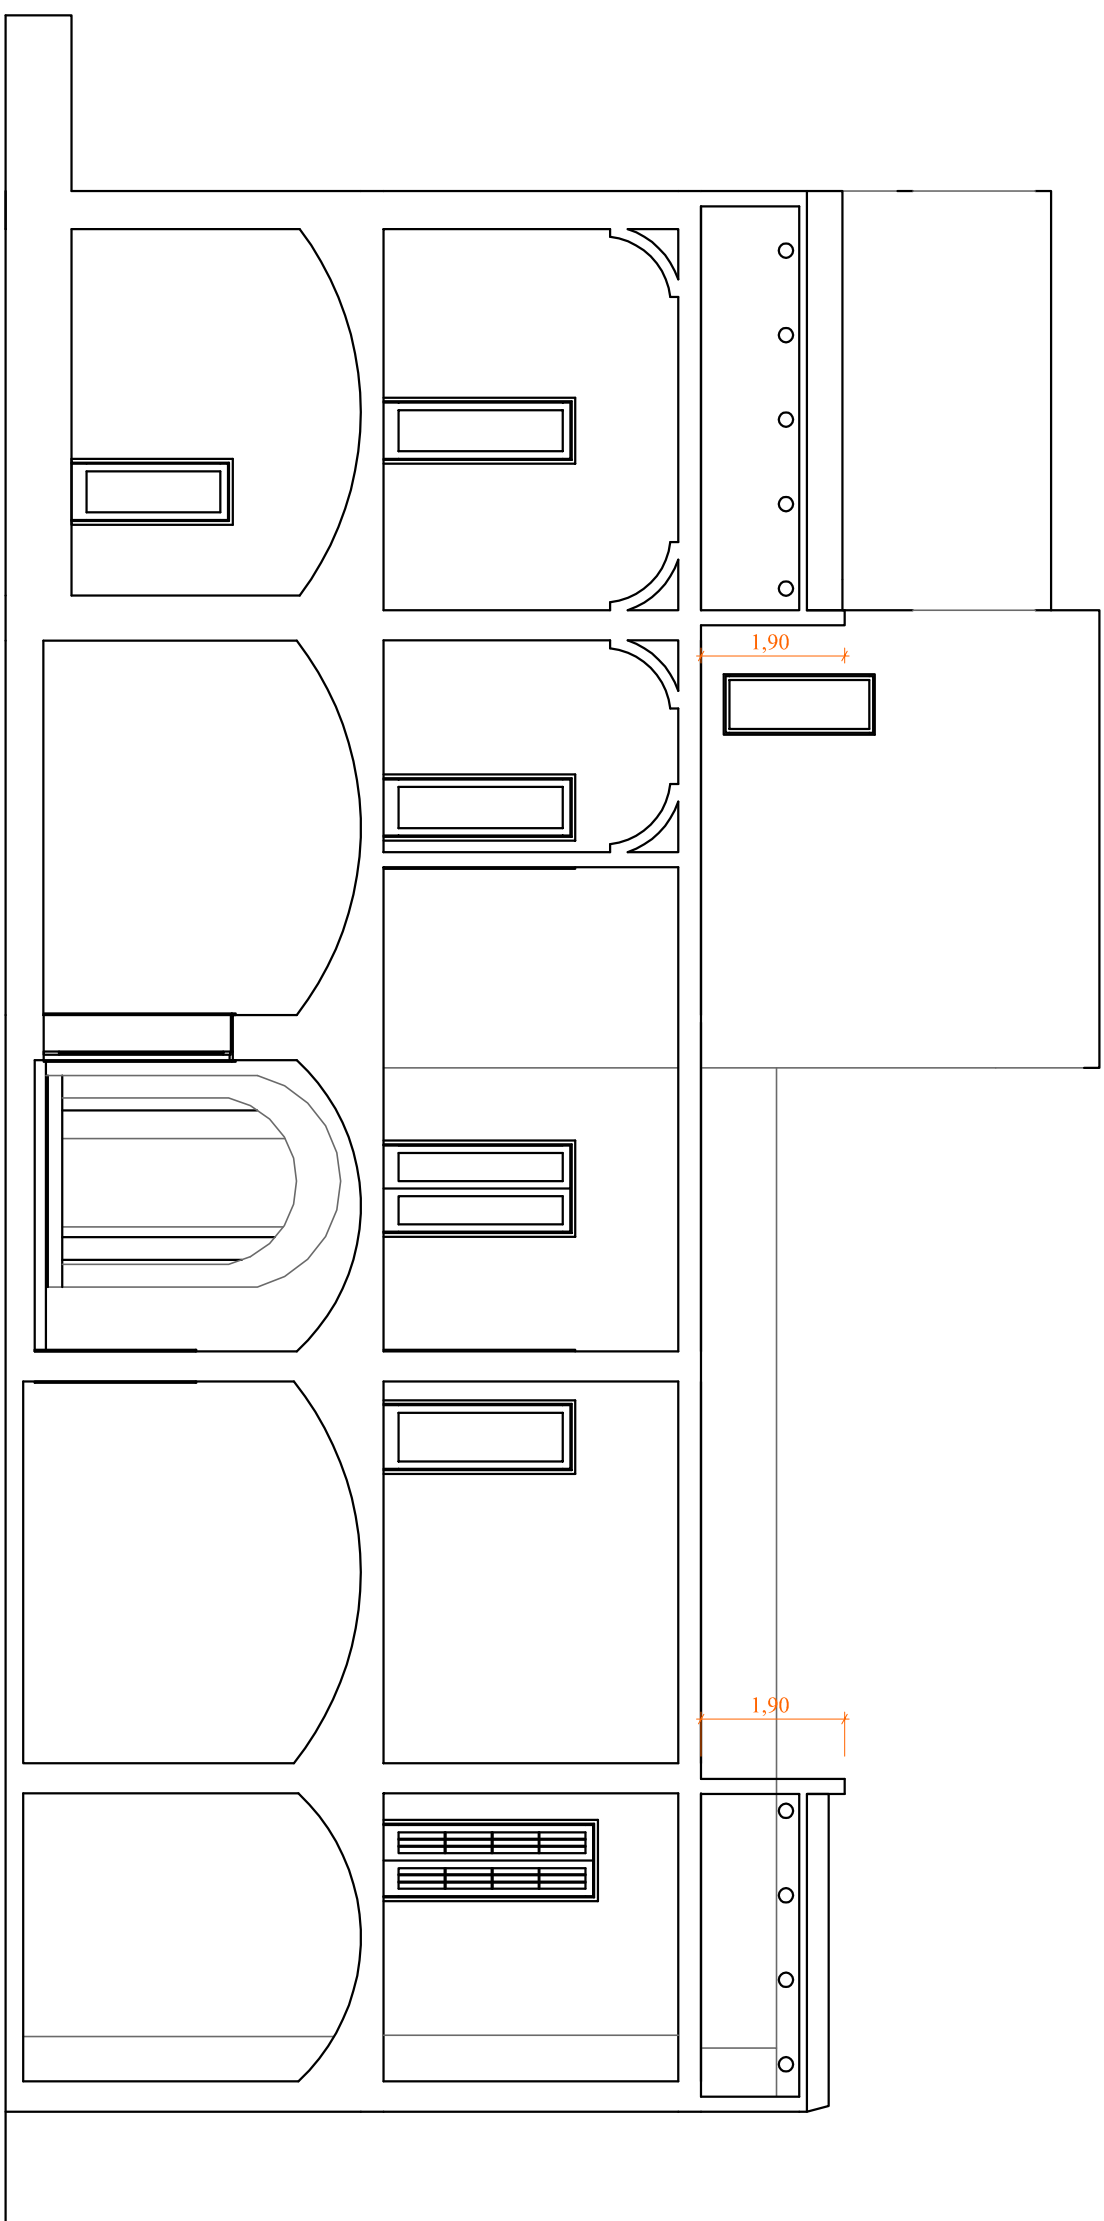

SEZIONE A-1

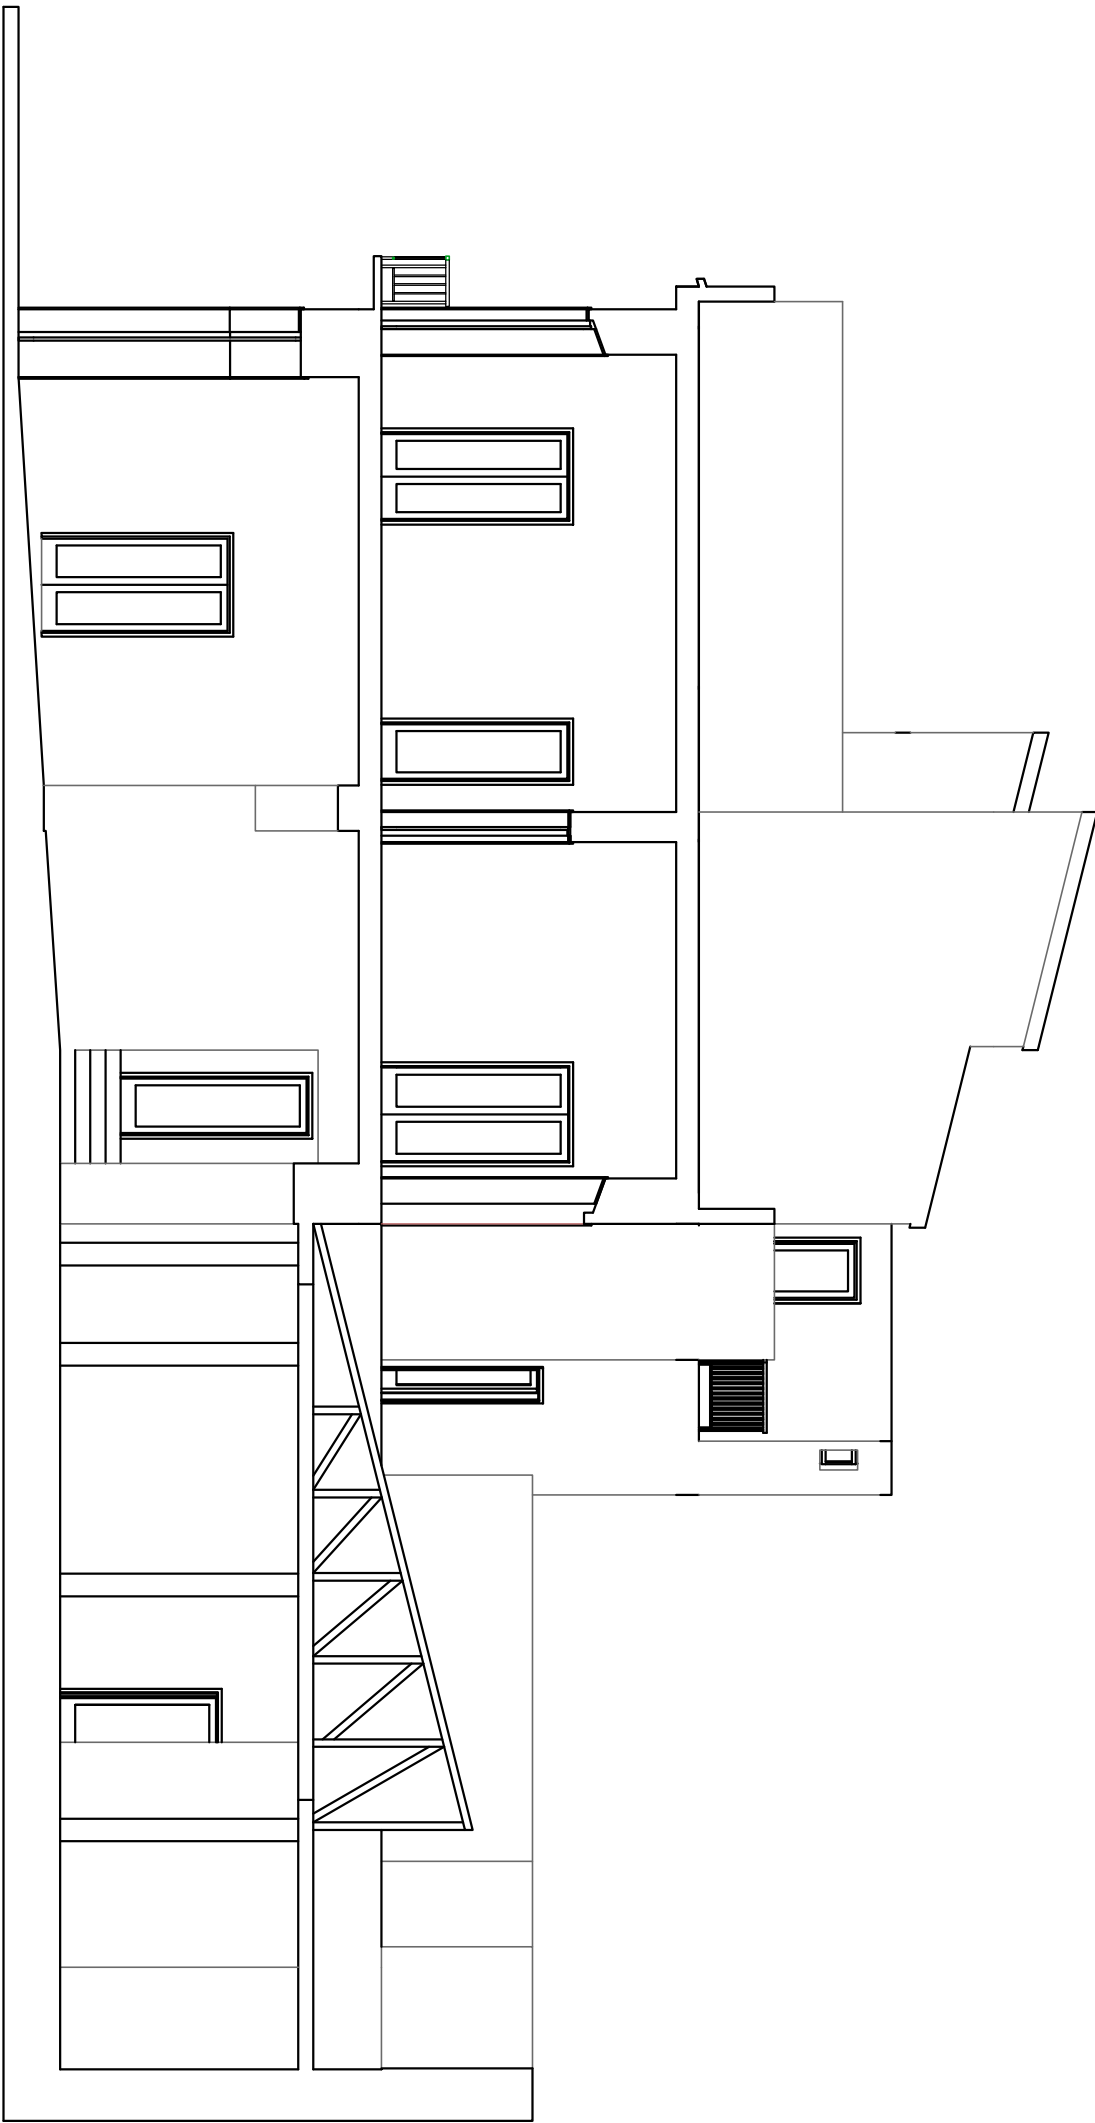

SEZIONE A-3

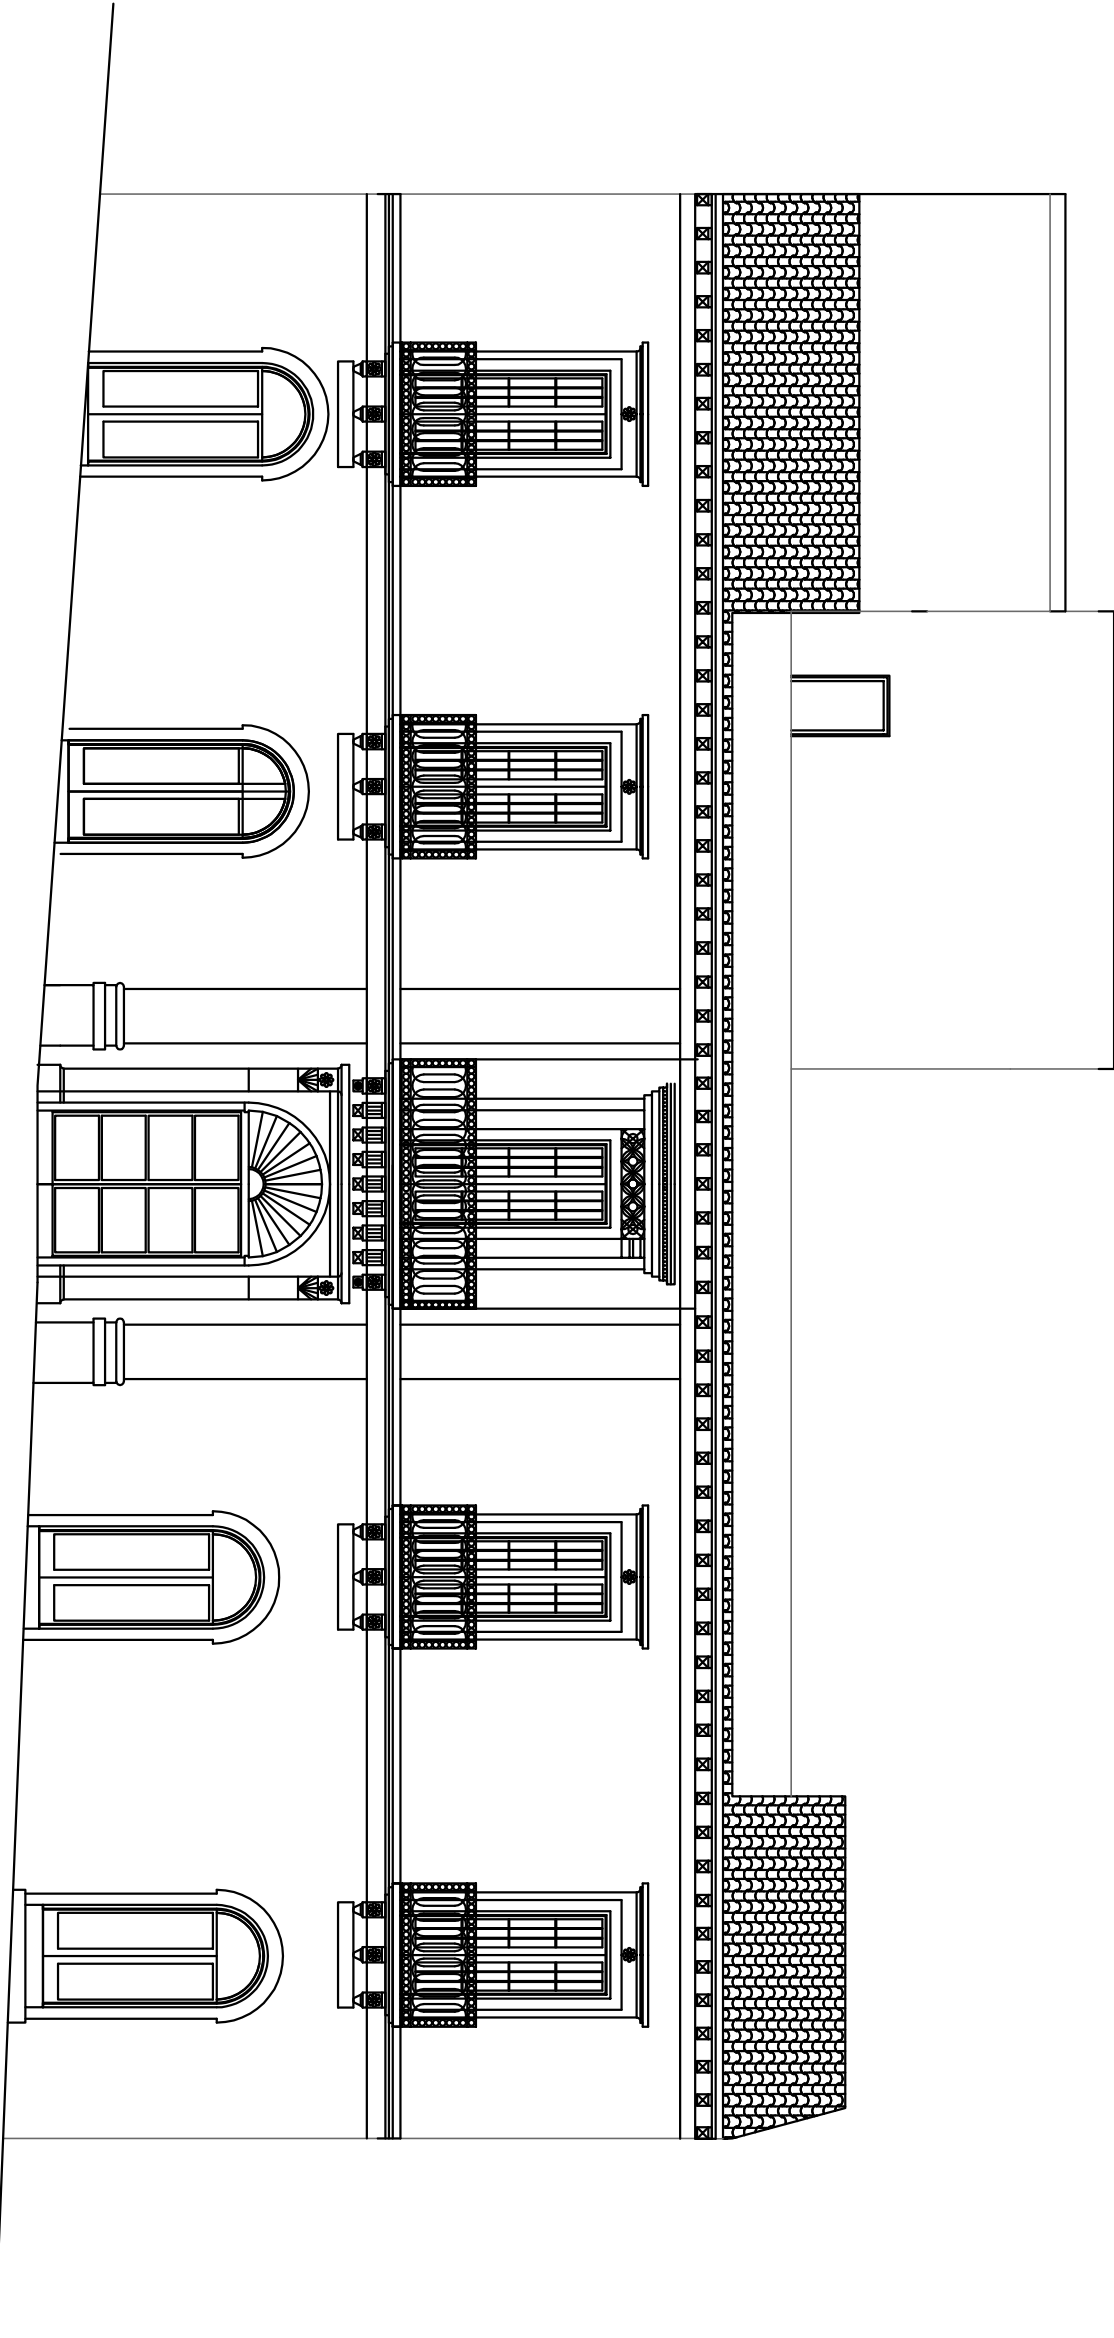

PROSPETTO SU VIA UMBERTO



PROSPETTO SUL CORTILE INTERNO