



Progetto finalizzato al ripristino dei danni e messa in sicurezza del Palazzo Ponte gravemente danneggiato dagli eventi meteorologici avvenuti nel Gennaio 2025.

Titolo elaborato:
RILIEVO DEL DEGRADO STRUTTURALE
PIANTE

Cod. Elaborato
All.3-1av.31b


Scala 1:100
Data Dicembre 2025
Il Progettista

PRUP-
Livello di progettazione: Esecutivo


geom. Tommaso Giacchino

geom. Tommaso Giacchino

PIANO TERRA

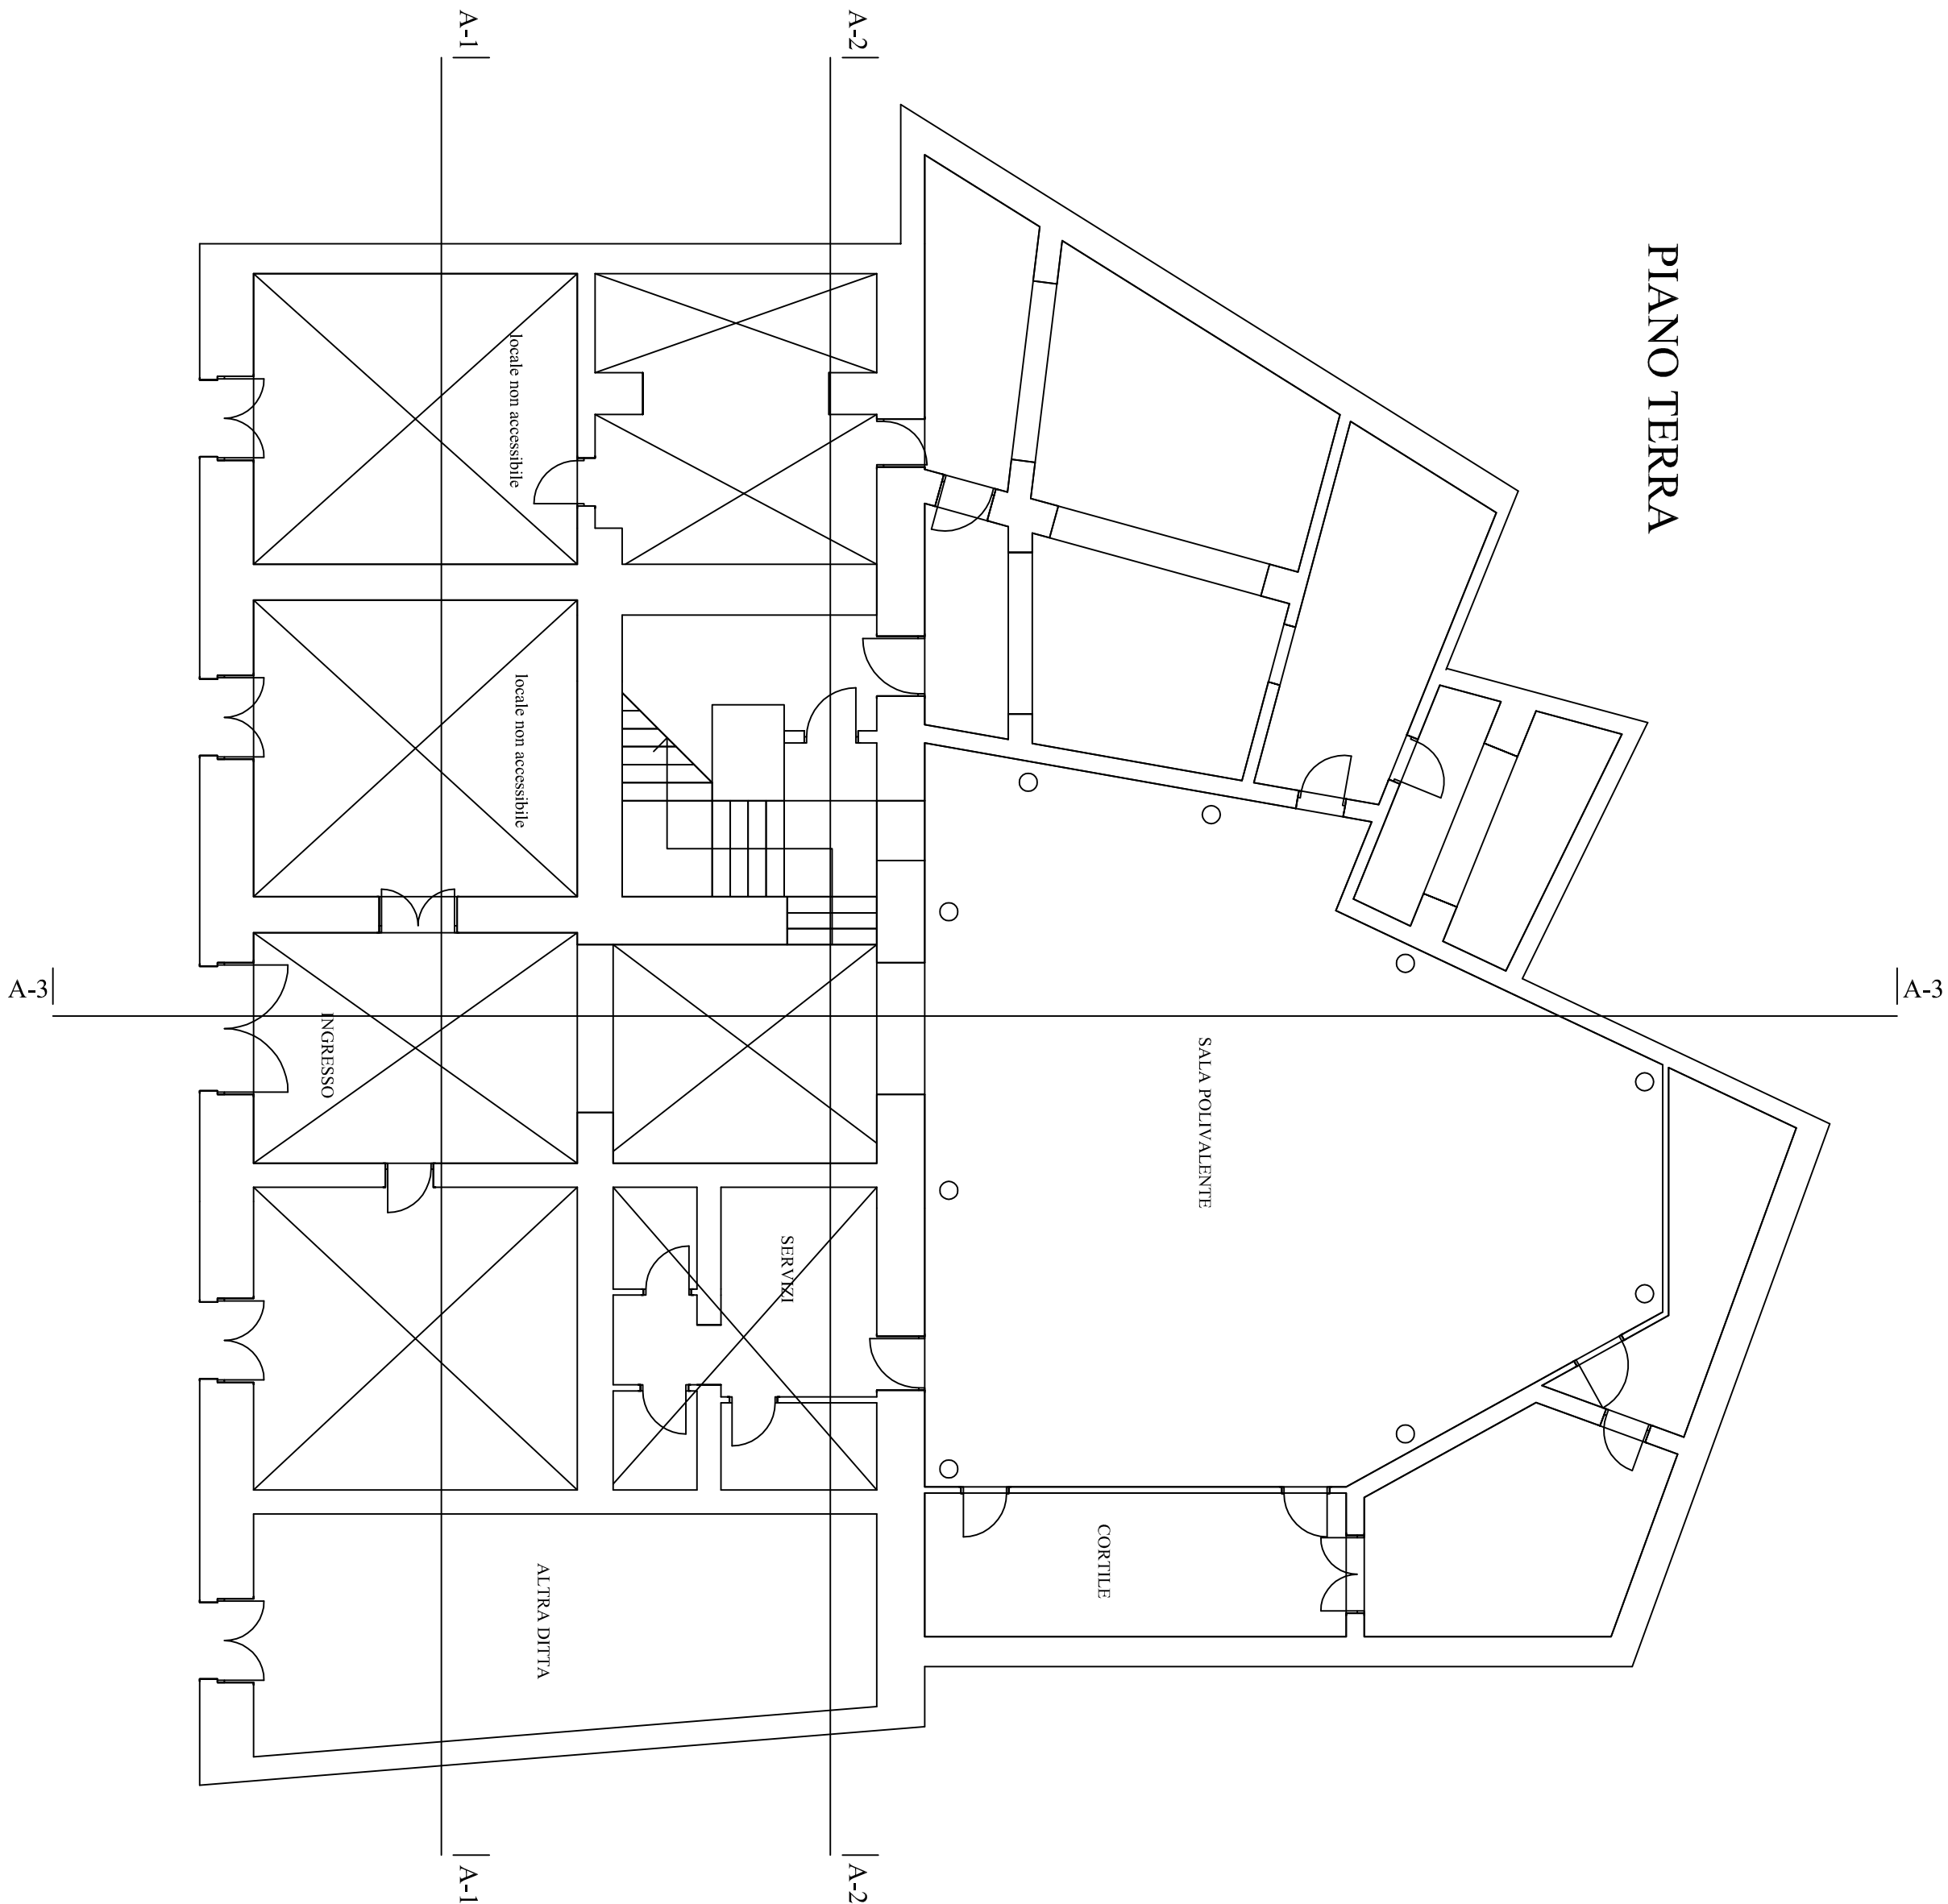

PIANO PRIMO

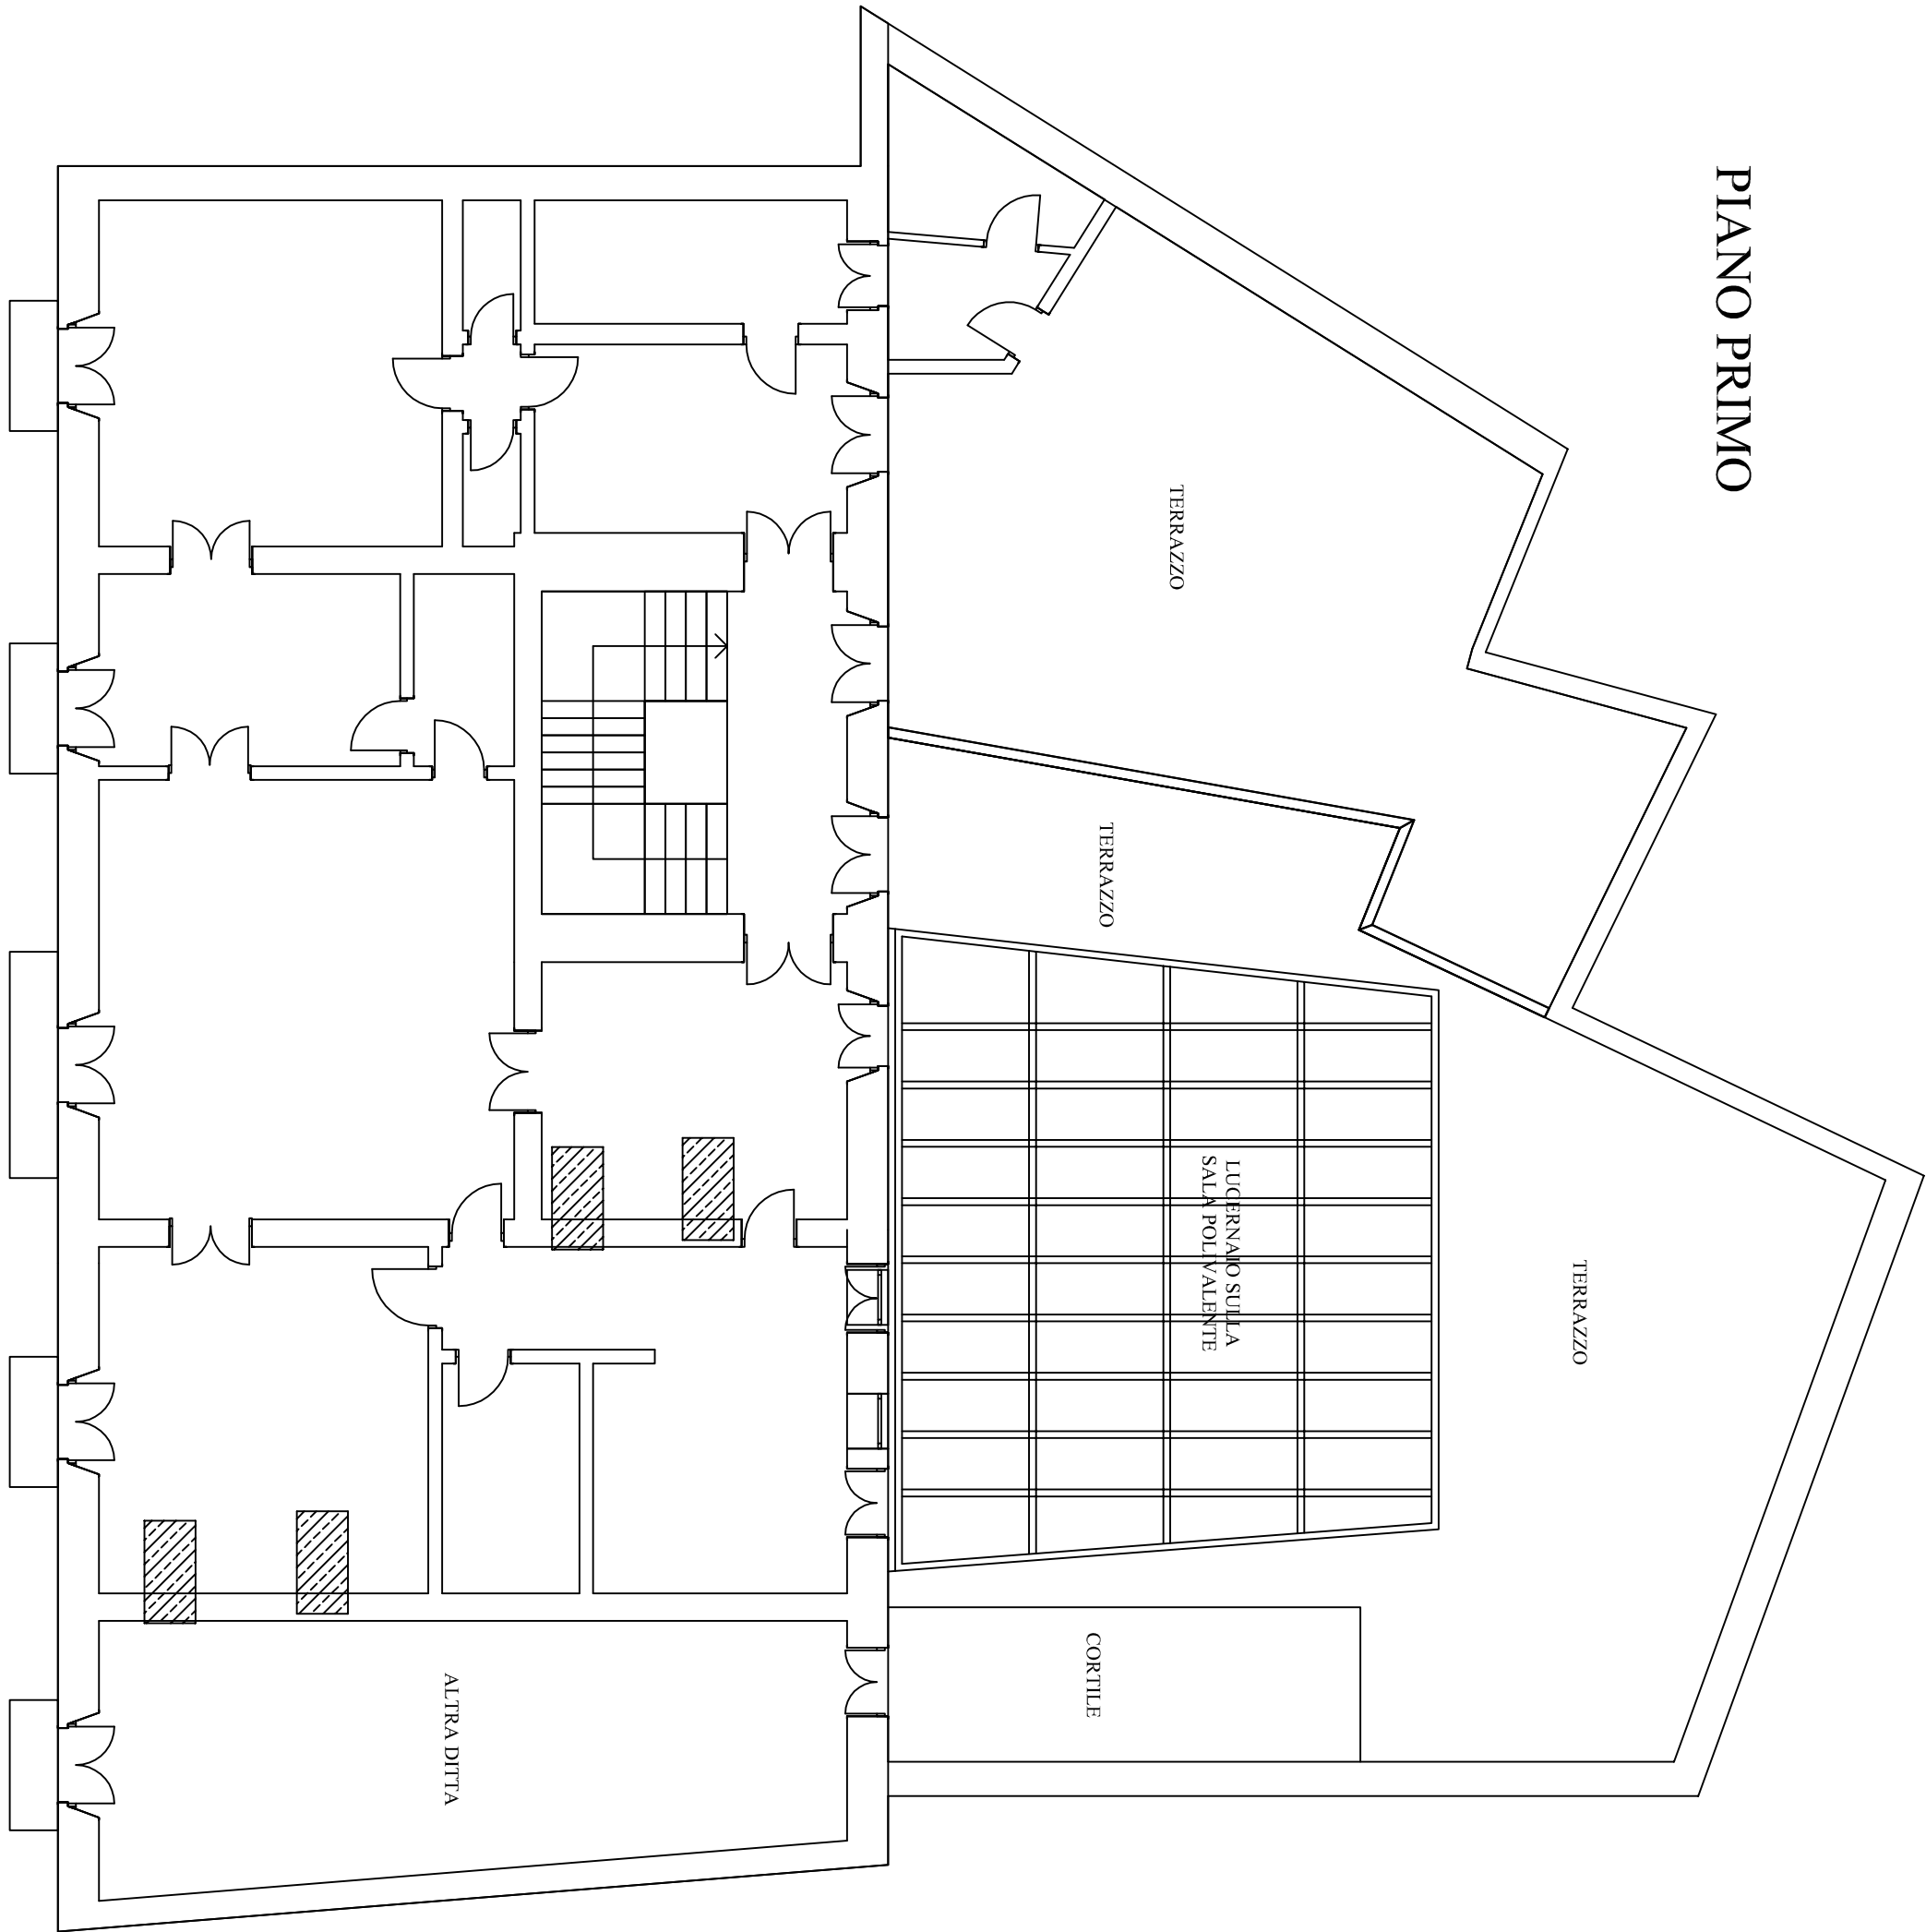


COPERTURA




PIANO SECONDO

(SOPRERFICIAZIONI DA DIMENSIONI)

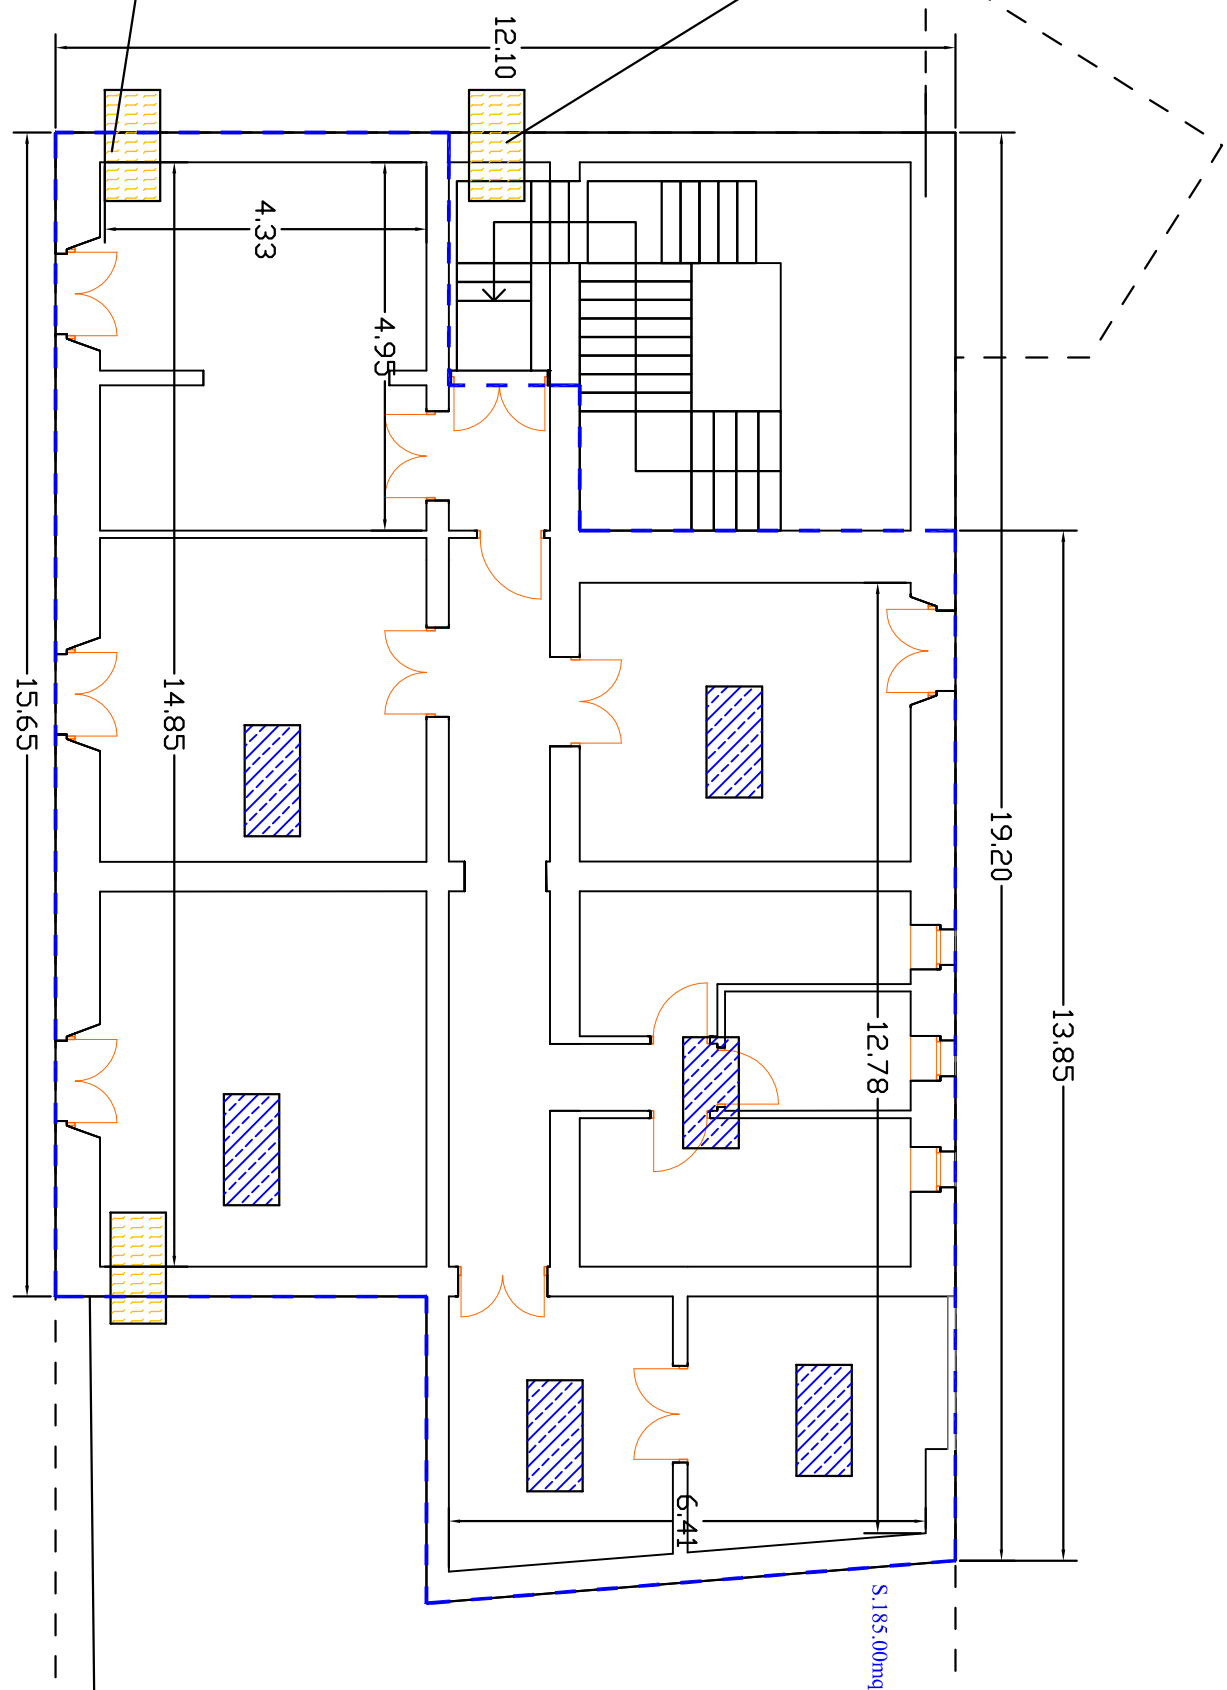

PIANO AMMEZZATO

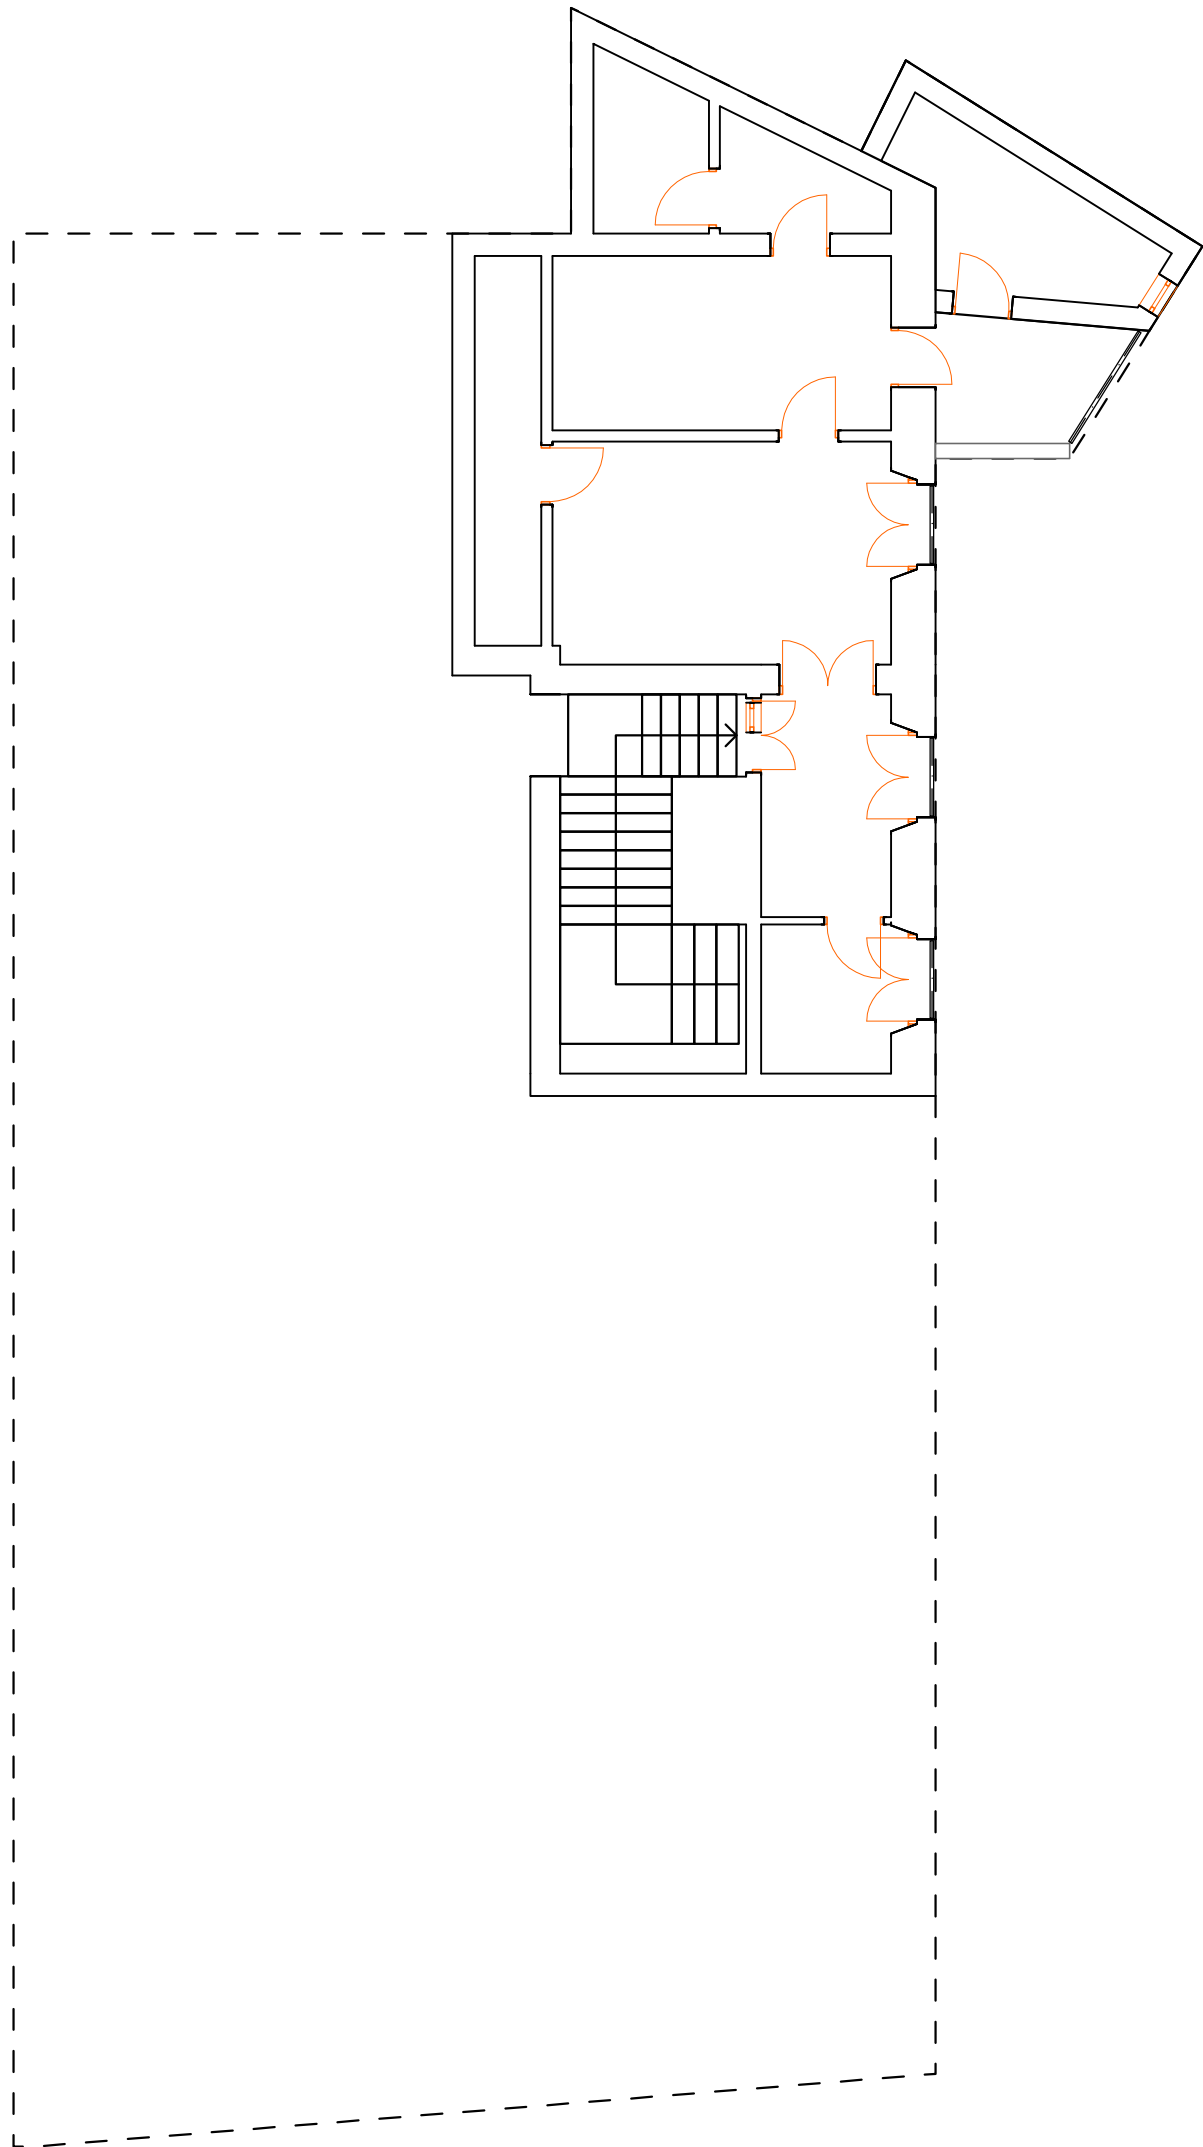

Quadro sintetico dei degni	
Simbolo	descrizione
	Inflessione con effetto struttura

